


258.74
258.28
258.415
257.69
257.26
257.44

BYTOVÝ DŮM BEZ BARIÉR VĚLATICE

návrh bytového domu v obci Vělatice, Ing. arch. Karel Bidlo, Ing. arch. Jiřka Bidlová, Ph.D.

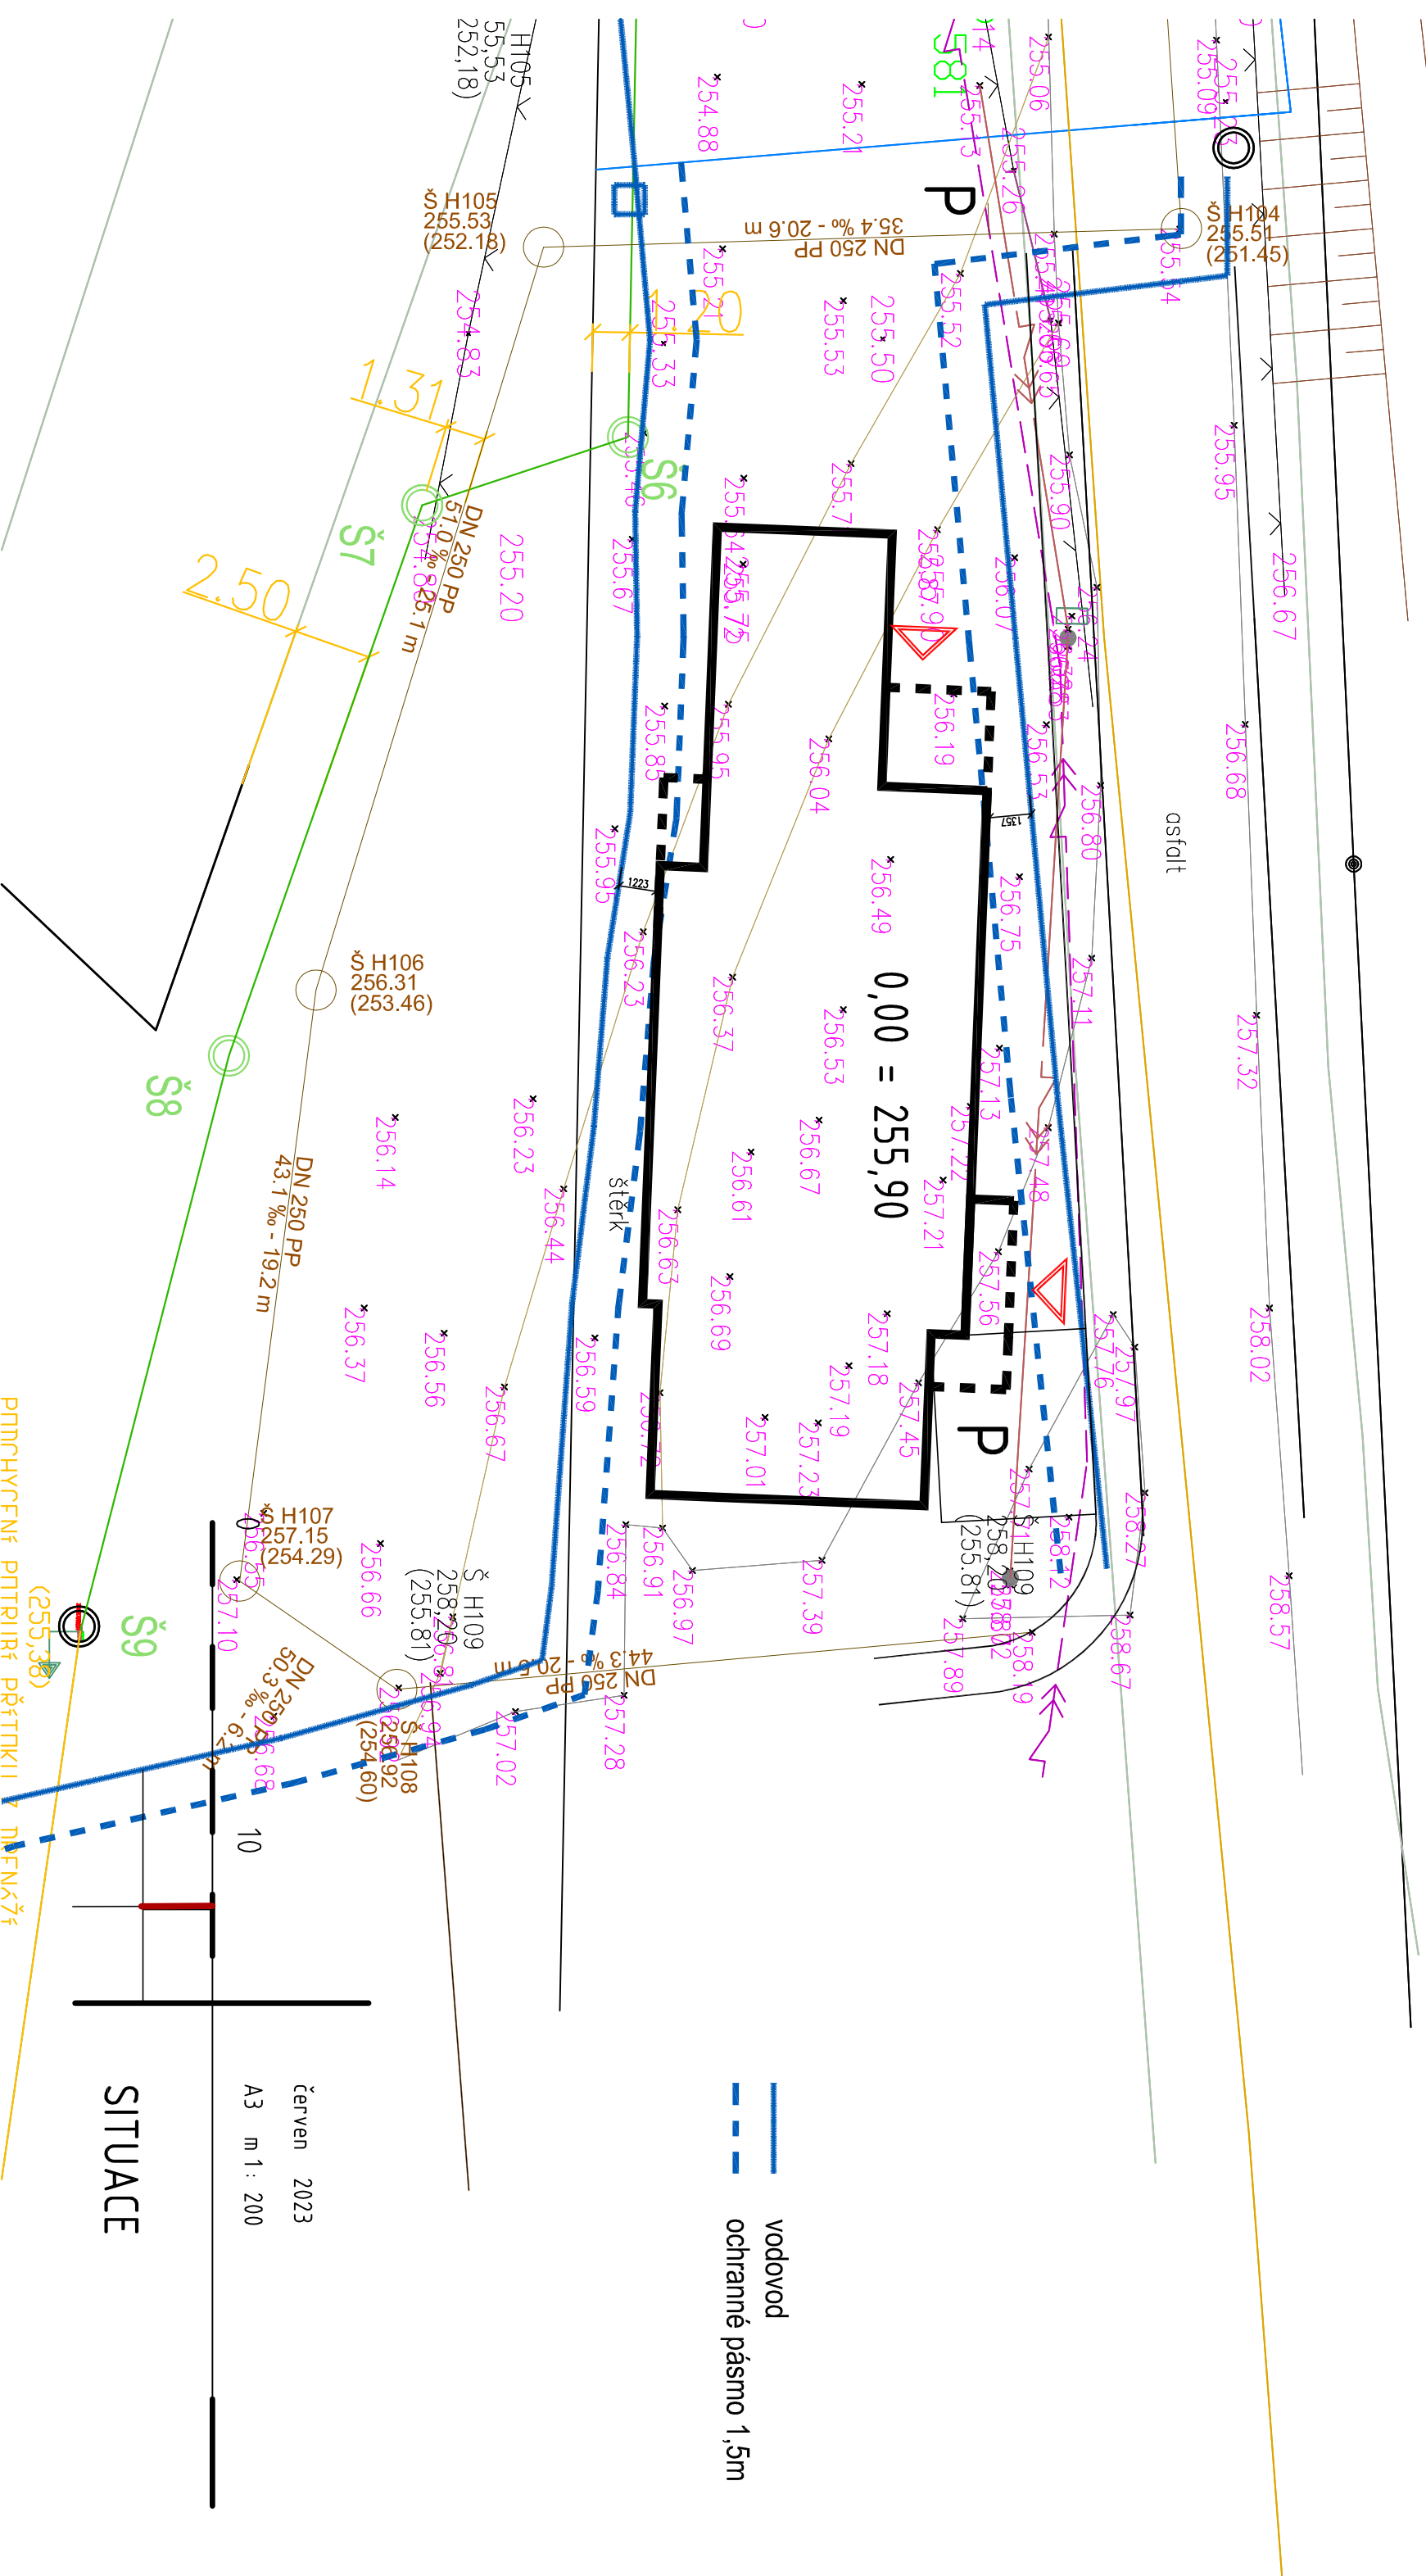

— vodovod
- - - ochranné pásmo 1,5m


červen 2023
A3 m 1 : 200

SITUACE

ПРОГРАММНЫЕ ПРАВИЛА ПРОЕКТА И НАЧЕРТЫ

BYTOVÝ DŮM BEZ BARIÉR — VELATICE — ARCHITEKTONICKÁ STUDIE
návrh bytového domu v obci Velatice, Ing. arch. Karel Bidlo, Ing. arch. Jiřka Bidlová, Ph.D.

bidlo
ARCHITEKTI

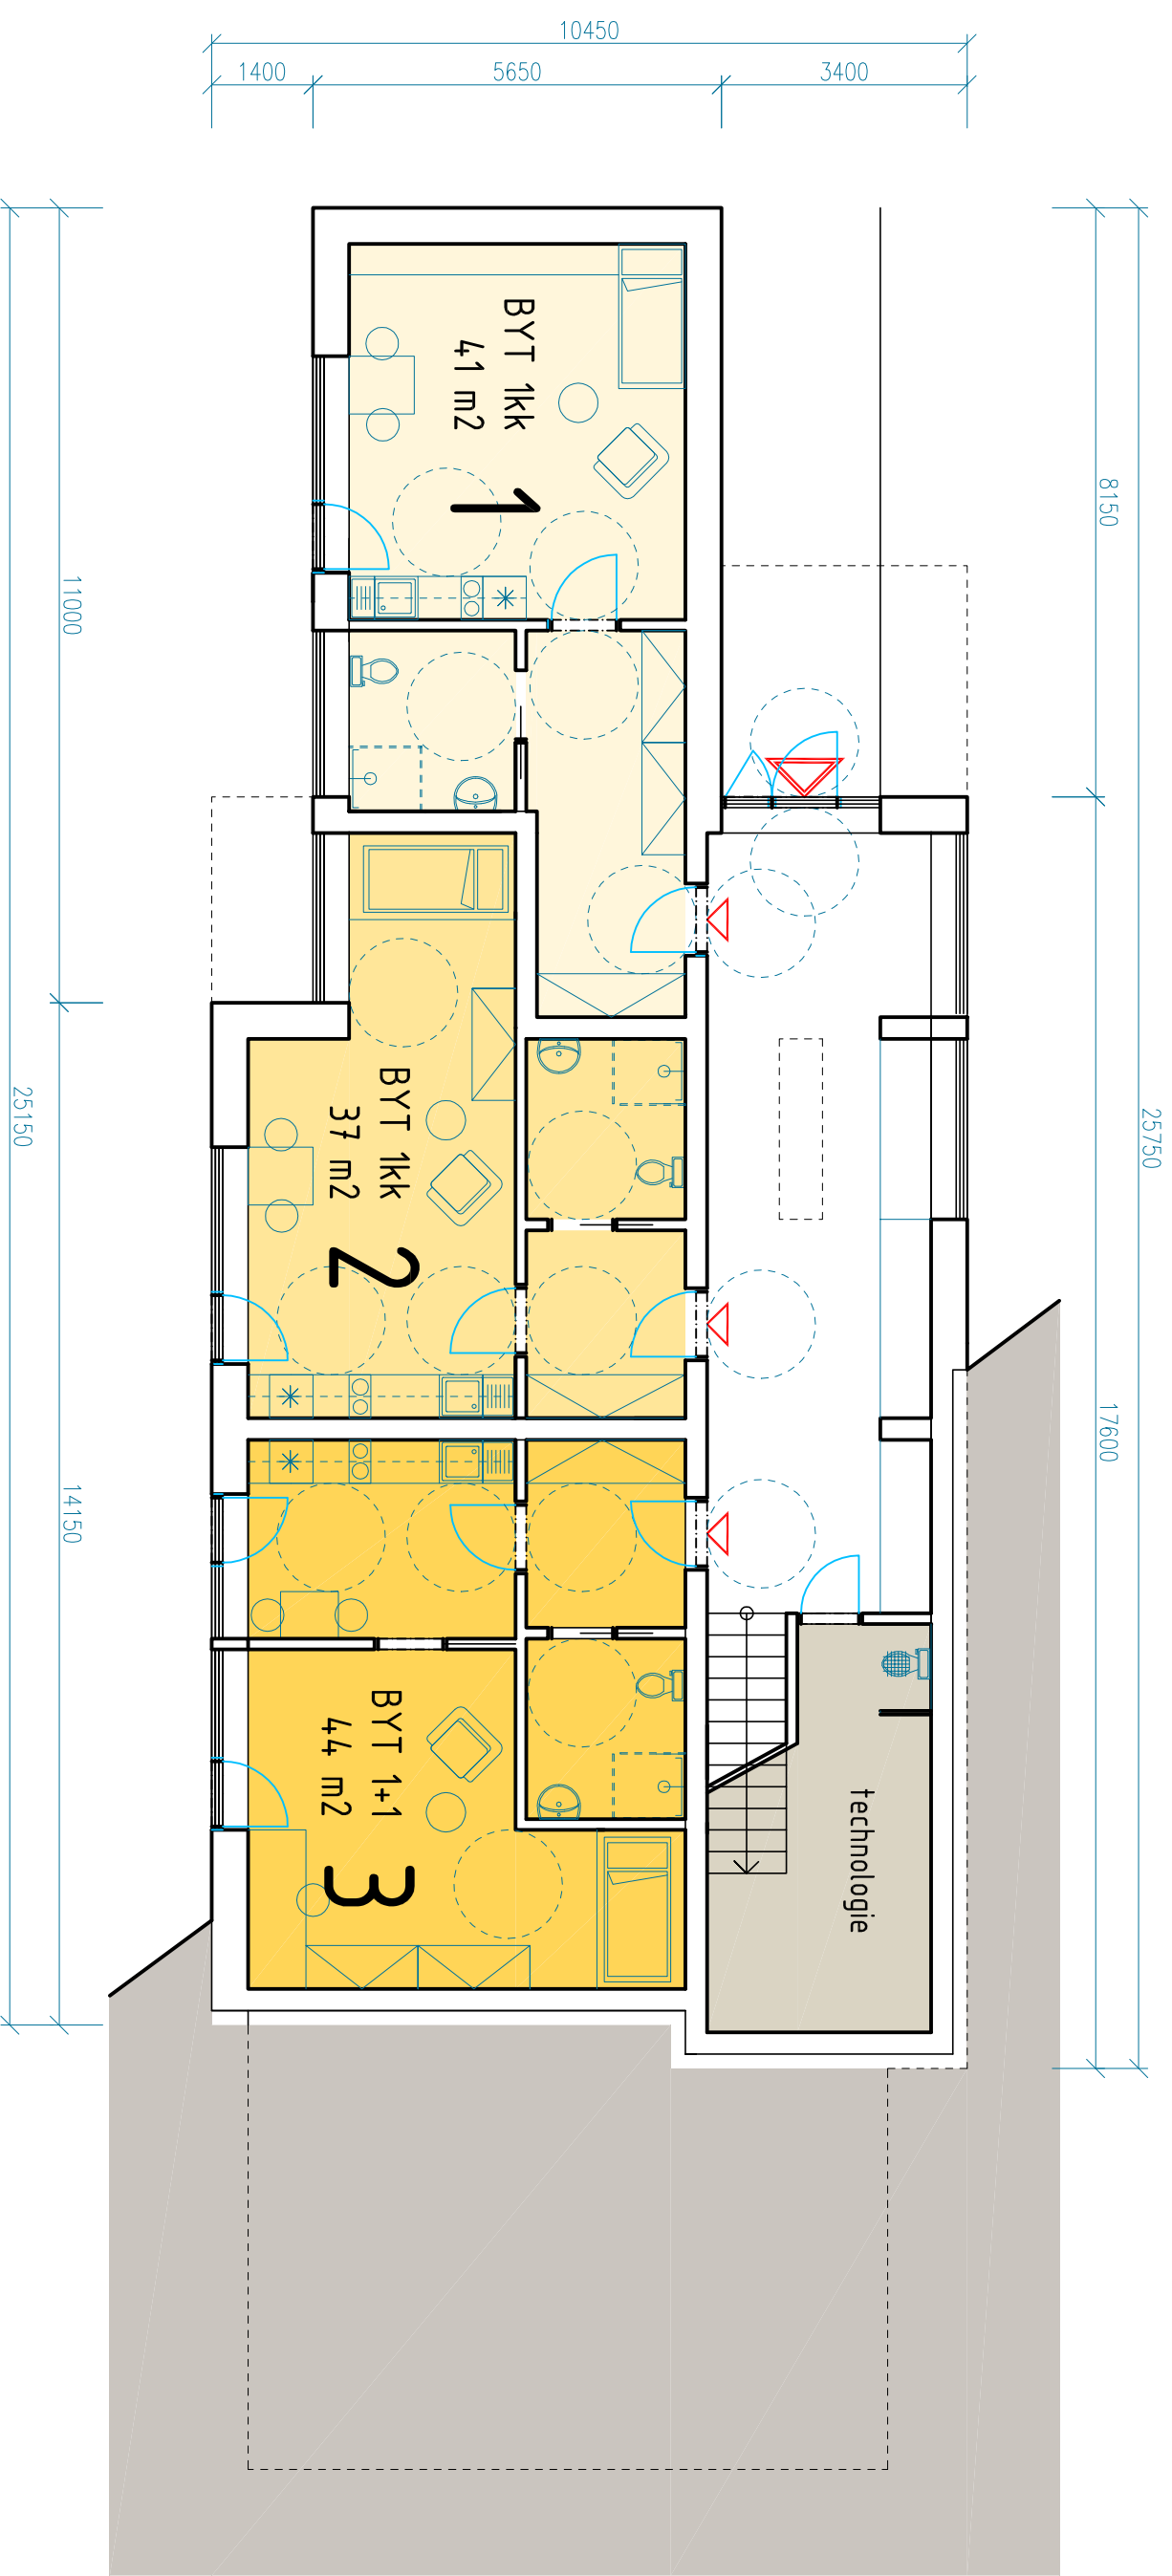


červen 2023

A3 m 1 : 100

PŮDORYS 1 PP

BYTOVÝ DŮM BEZ BARIÉR — VELATICE — ARCHITEKTONICKÁ STUDIE
návrh bytového domu v obci Velatice, Ing. arch. Karel Bidlo, Ing. arch. Jiřka Bidlová, Ph.D.


bidlo
ARCHITEKTI

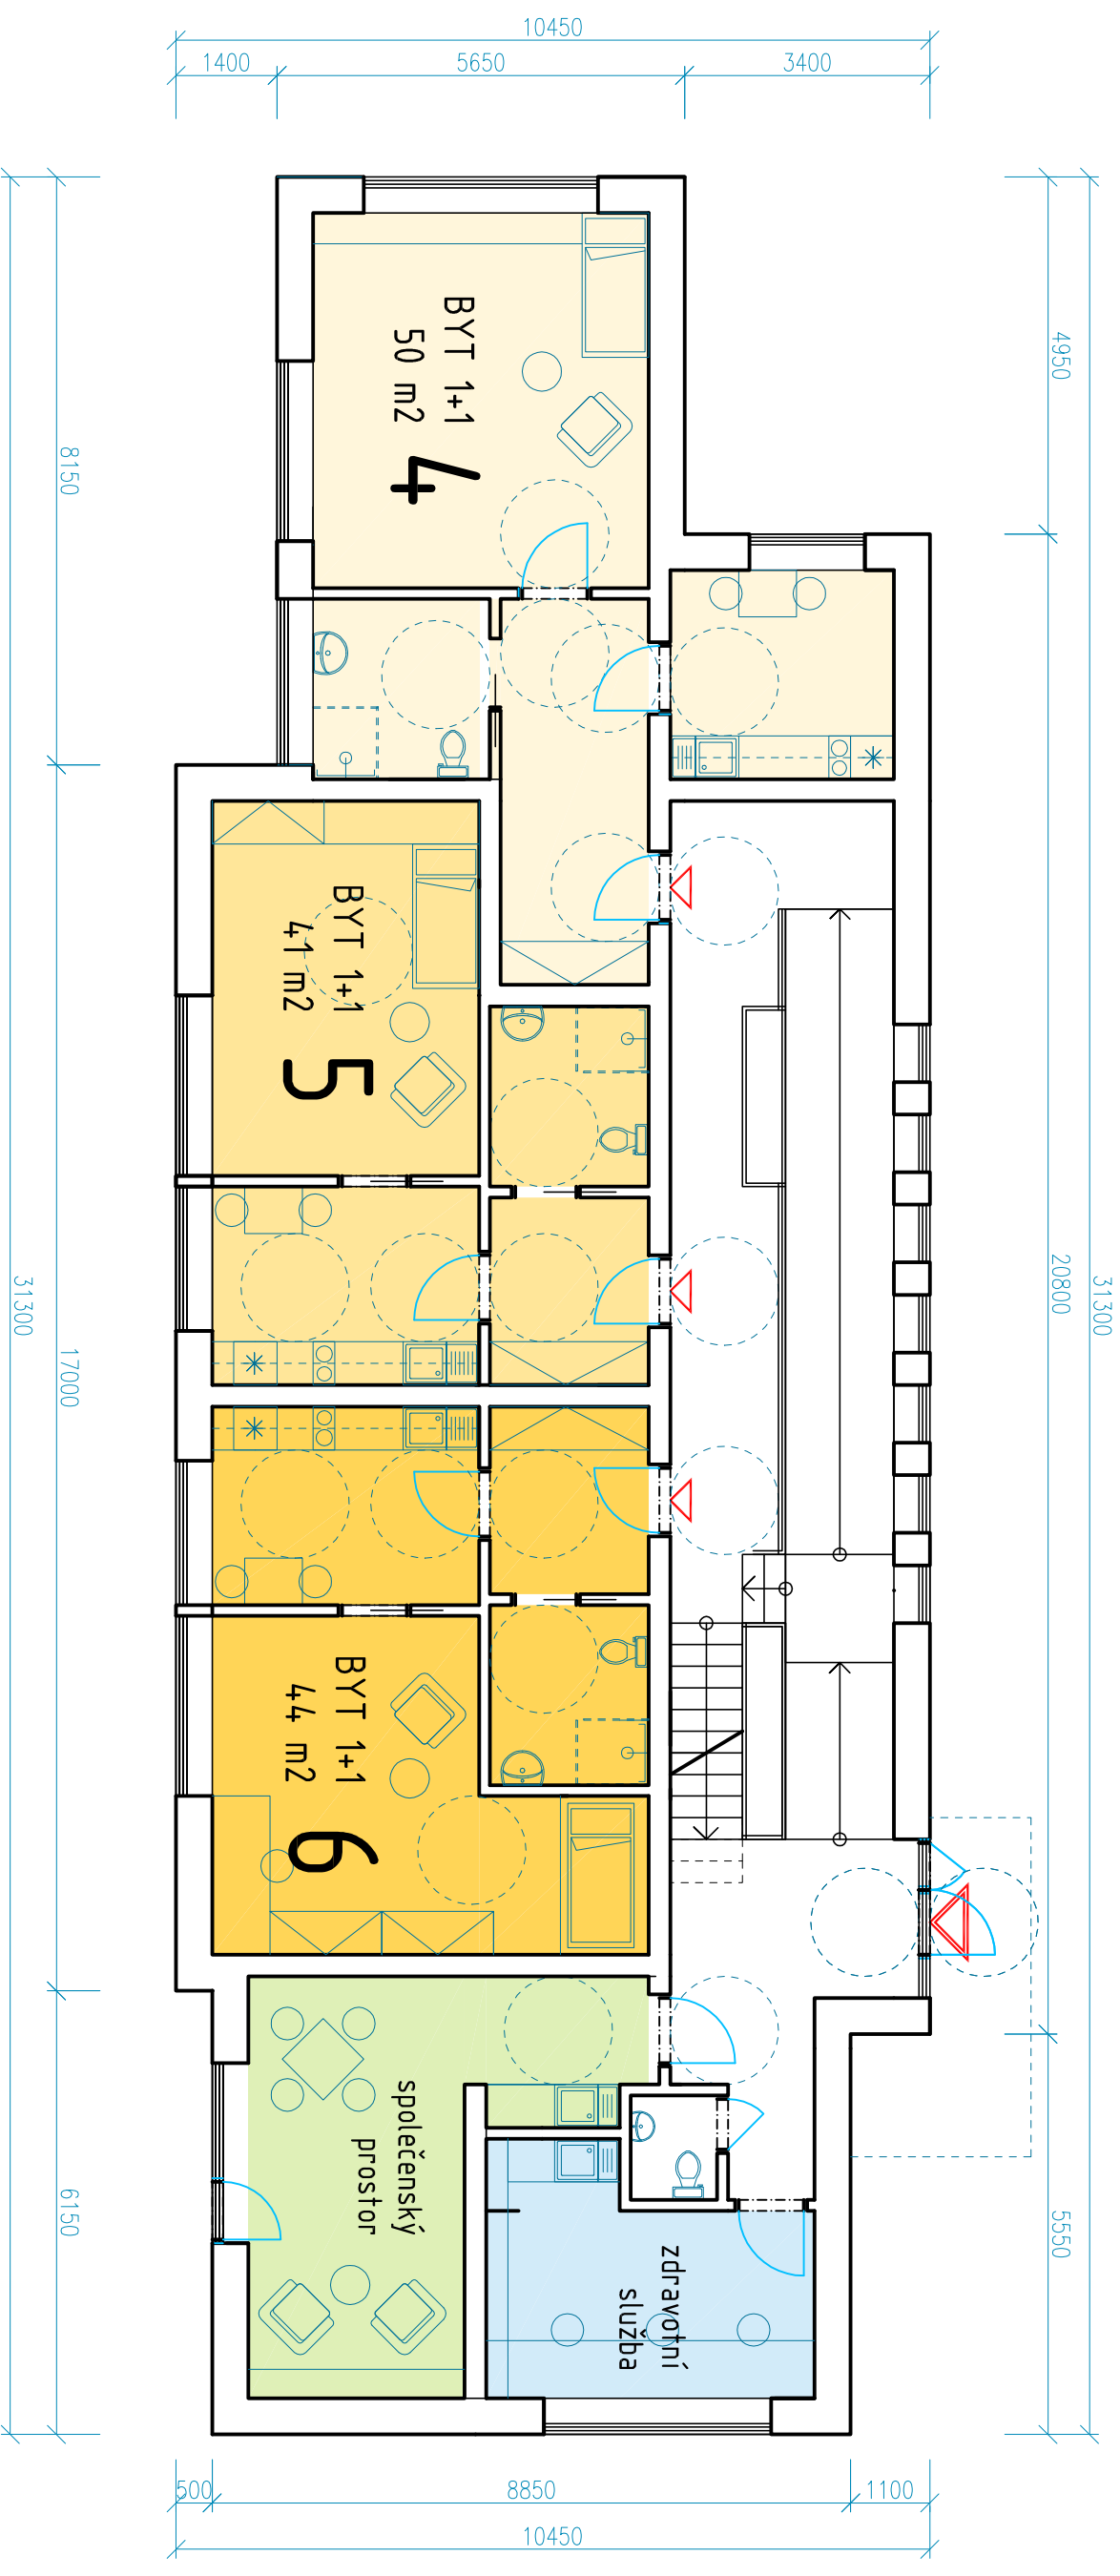

červen 2023
A3 m 1 : 100

PŮDORYS 1 NP

BYTOVÝ DŮM BEZ BARIÉR — VELATICE — ARCHITEKTONICKÁ STUDIE
návrh bytového domu v obci Velatice, Ing. arch. Karel Bidlo, Ing. arch. Jiřka Bidlová, Ph.D.

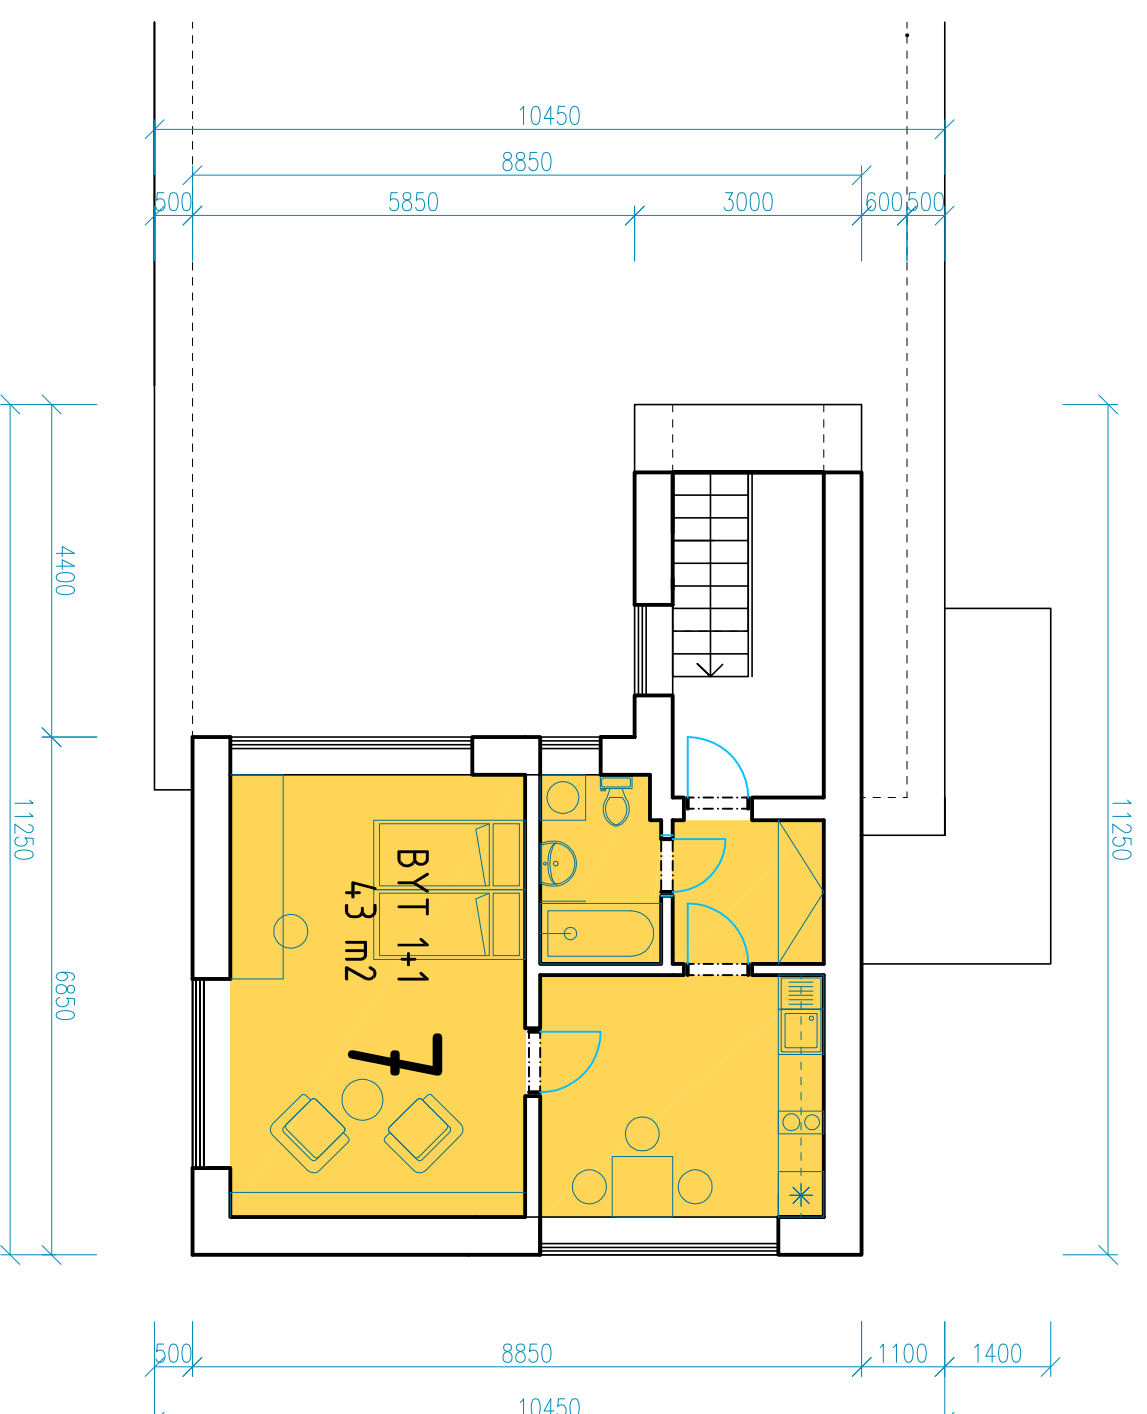


červen 2023

A3 m 1 : 100

PŮDORYS 2 NP

BYTOVÝ DŮM BEZ BARIÉR — VELATICE — ARCHITEKTONICKÁ STUDIE
návrh bytového domu v obci Velatice, Ing. arch. Karel Bidlo, Ing. arch. Jitka Bidlová, Ph.D.

bidlo
ARCHITEKTI

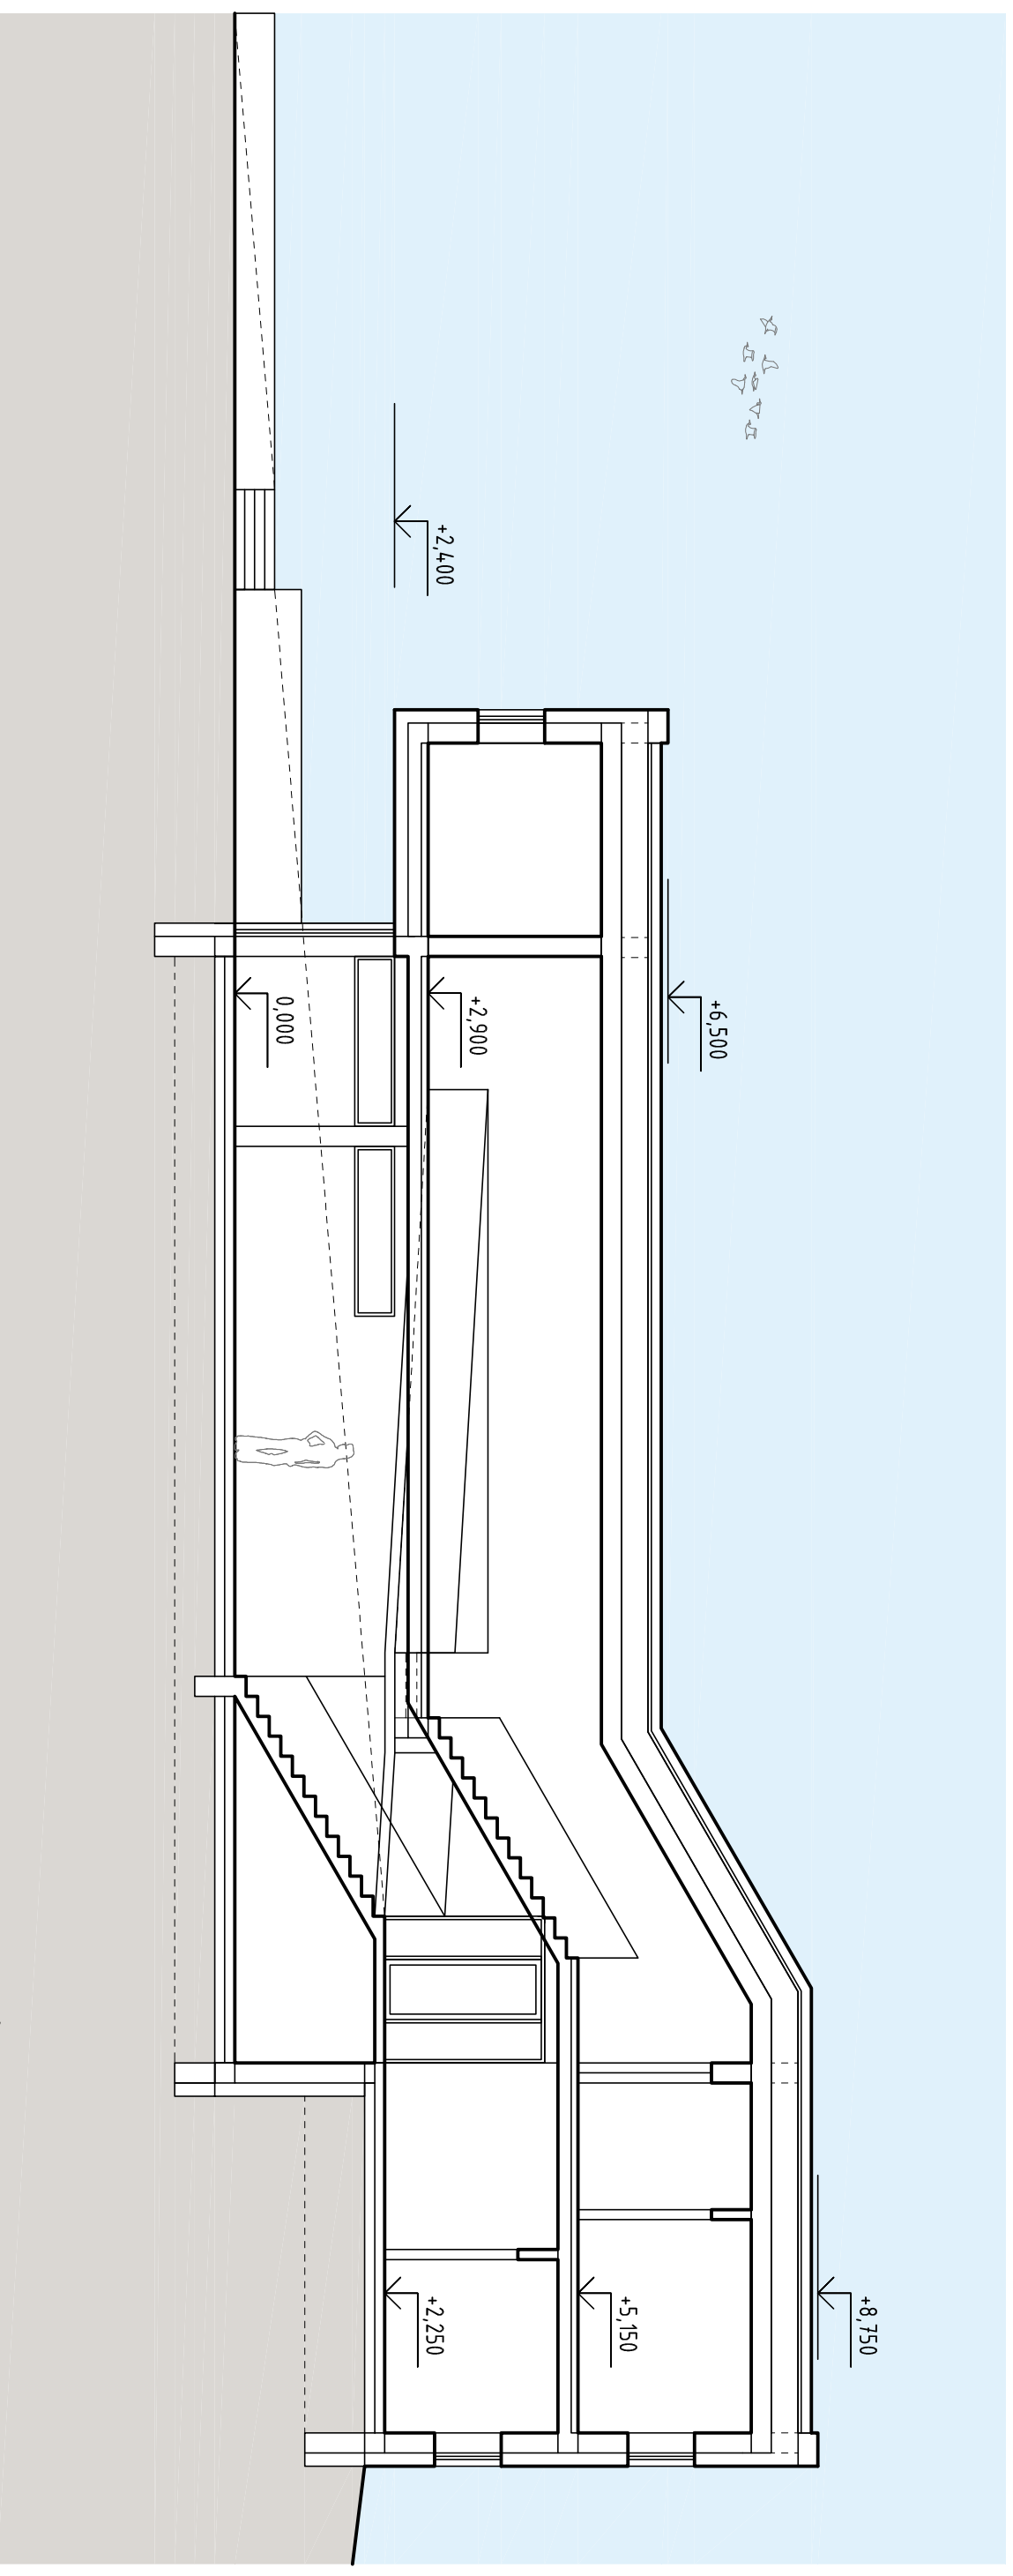


0 1 5

červen 2023
A3 m 1 : 100

ŘEZ PODÉLNÝ_SCHODY

BYTOVÝ DŮM BEZ BARIÉR _ VELATICE _ ARCHITEKTONICKÁ STUDIE
návrh bytového domu v obci Velatice, Ing. arch. Karel Bidlo, Ing. arch. Jiřka Bidlová, Ph.D.

bidlo
ARCHITEKTI

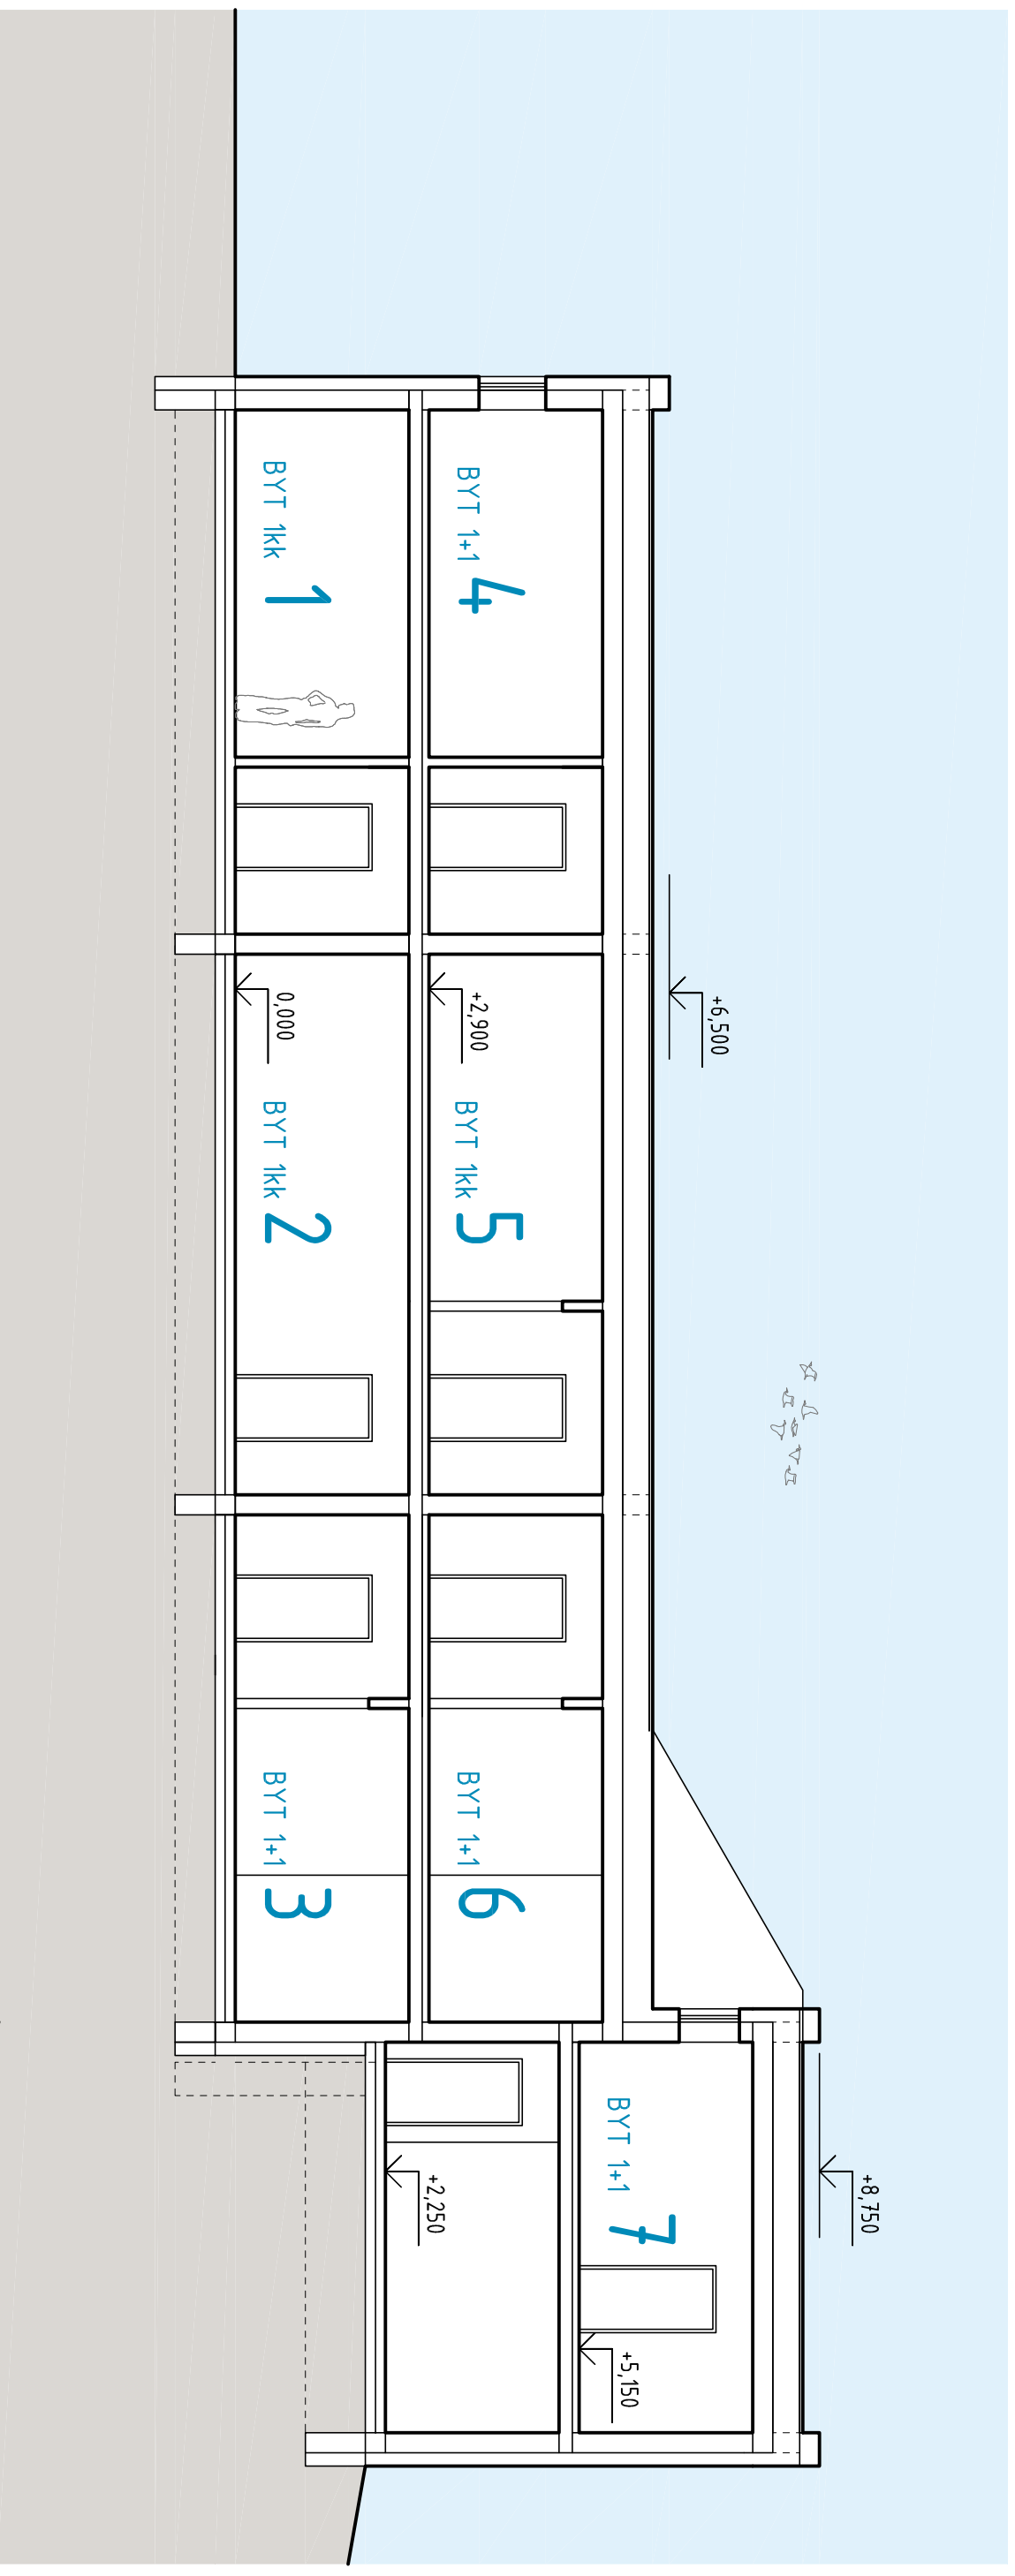

červen 2023

A3 m 1 : 100

ŘEZ PODÉLNÝ _ BYTY

BYTOVÝ DŮM BEZ BARIÉR — VELATICE — ARCHITEKTONICKÁ STUDIE
návrh bytového domu v obci Velatice, Ing. arch. Karel Bidlo, Ing. arch. Jiřka Bidlová, Ph.D.

bidlo
ARCHITEKTI




0 1 5

červen 2023
A3 m 1 : 100

POHLED JIŽNÍ

BYTOVÝ DŮM BEZ BARIÉR — VELATICE — ARCHITEKTONICKÁ STUDIE
návrh bytového domu v obci Velatice, Ing. arch. Karel Bidlo, Ing. arch. Jitka Bidlová, Ph.D.

bidlo
ARCHITEKTI

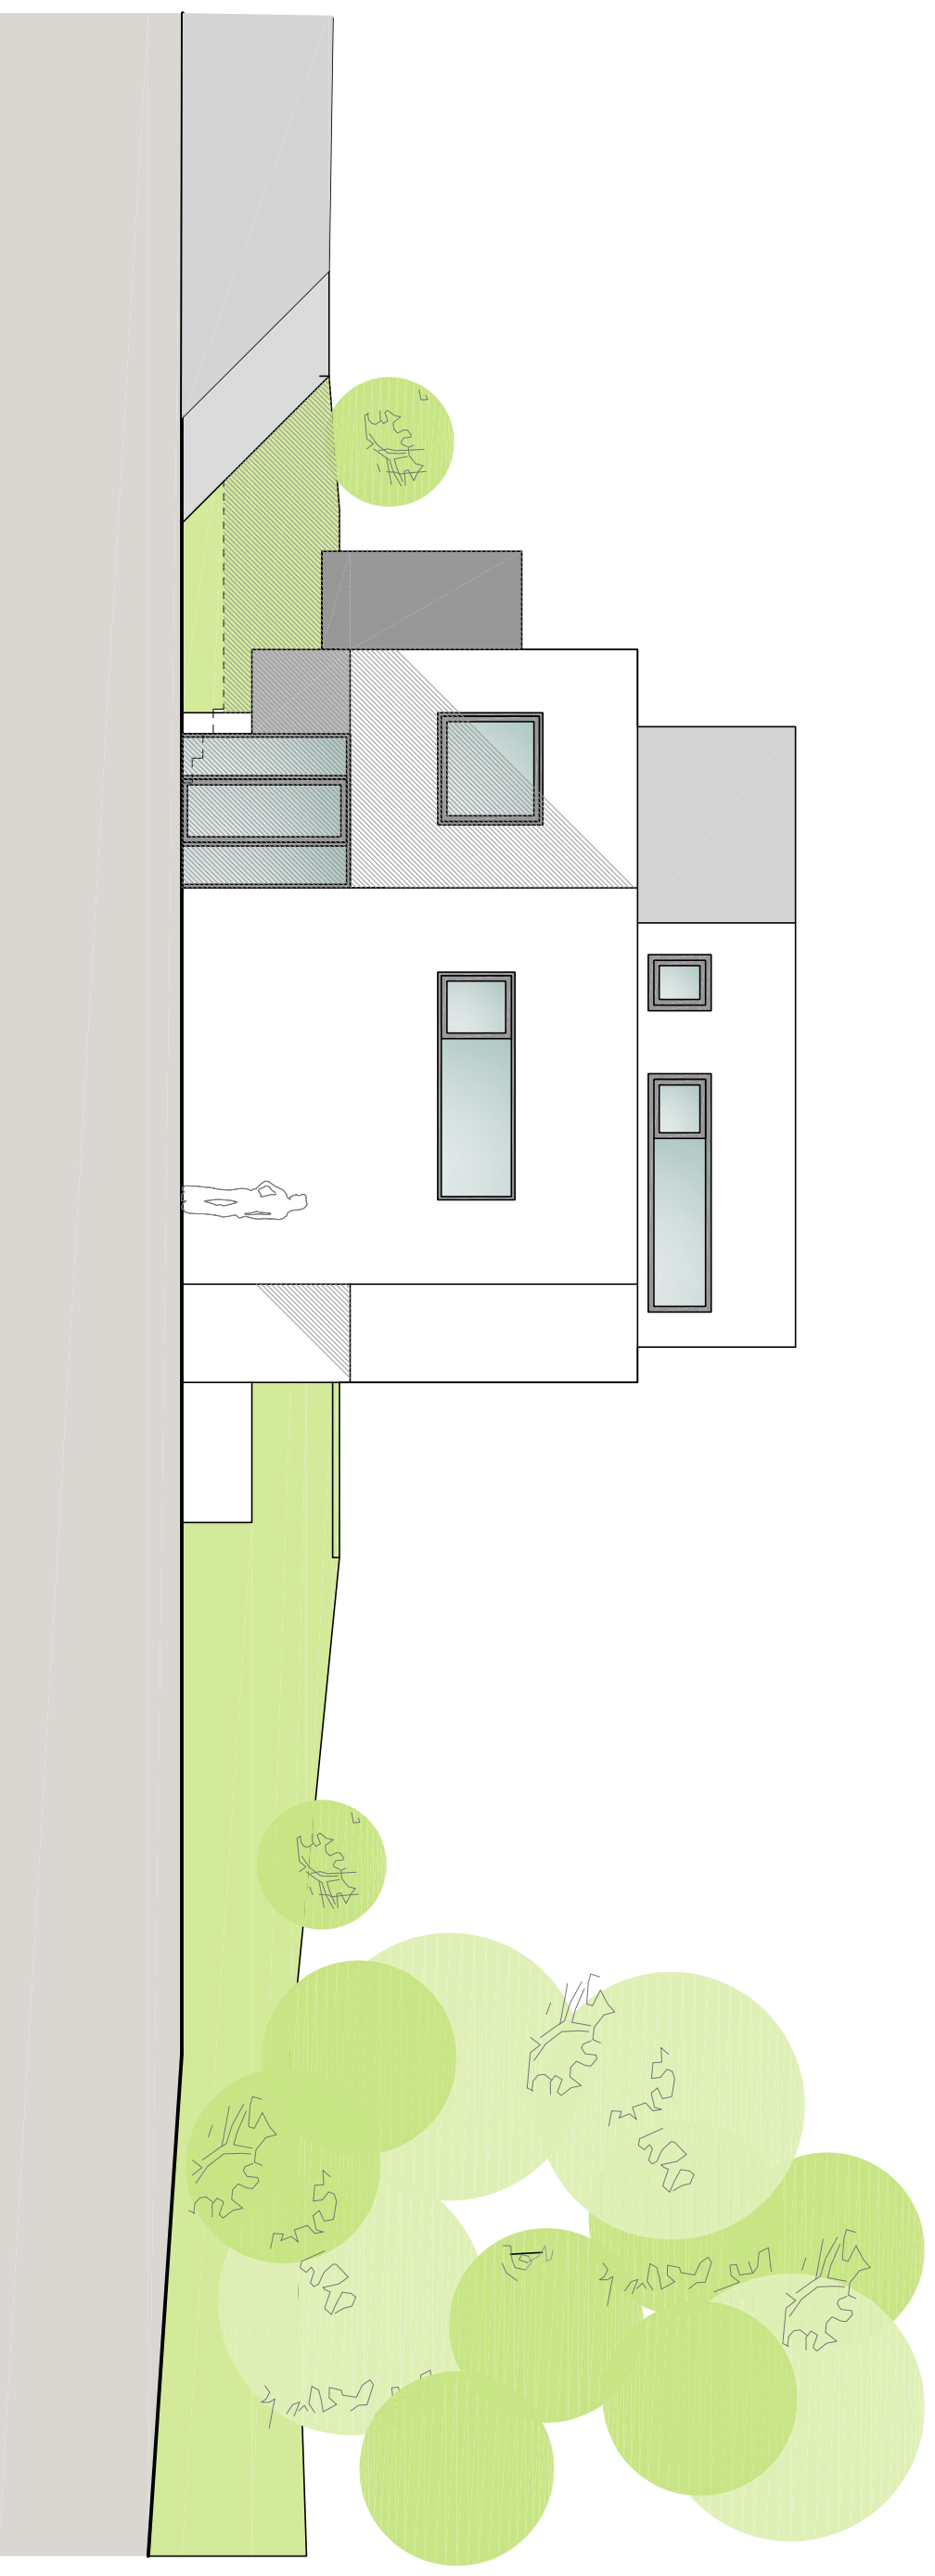


0 1 5

červen 2023
A3 m 1 : 100

POHLED ZÁPADNÍ

BYTOVÝ DŮM BEZ BARIÉR — VELATICE — ARCHITEKTONICKÁ STUDIE
návrh bytového domu v obci Velatice, Ing. arch. Karel Bidlo, Ing. arch. Jiřka Bidlová, Ph.D.

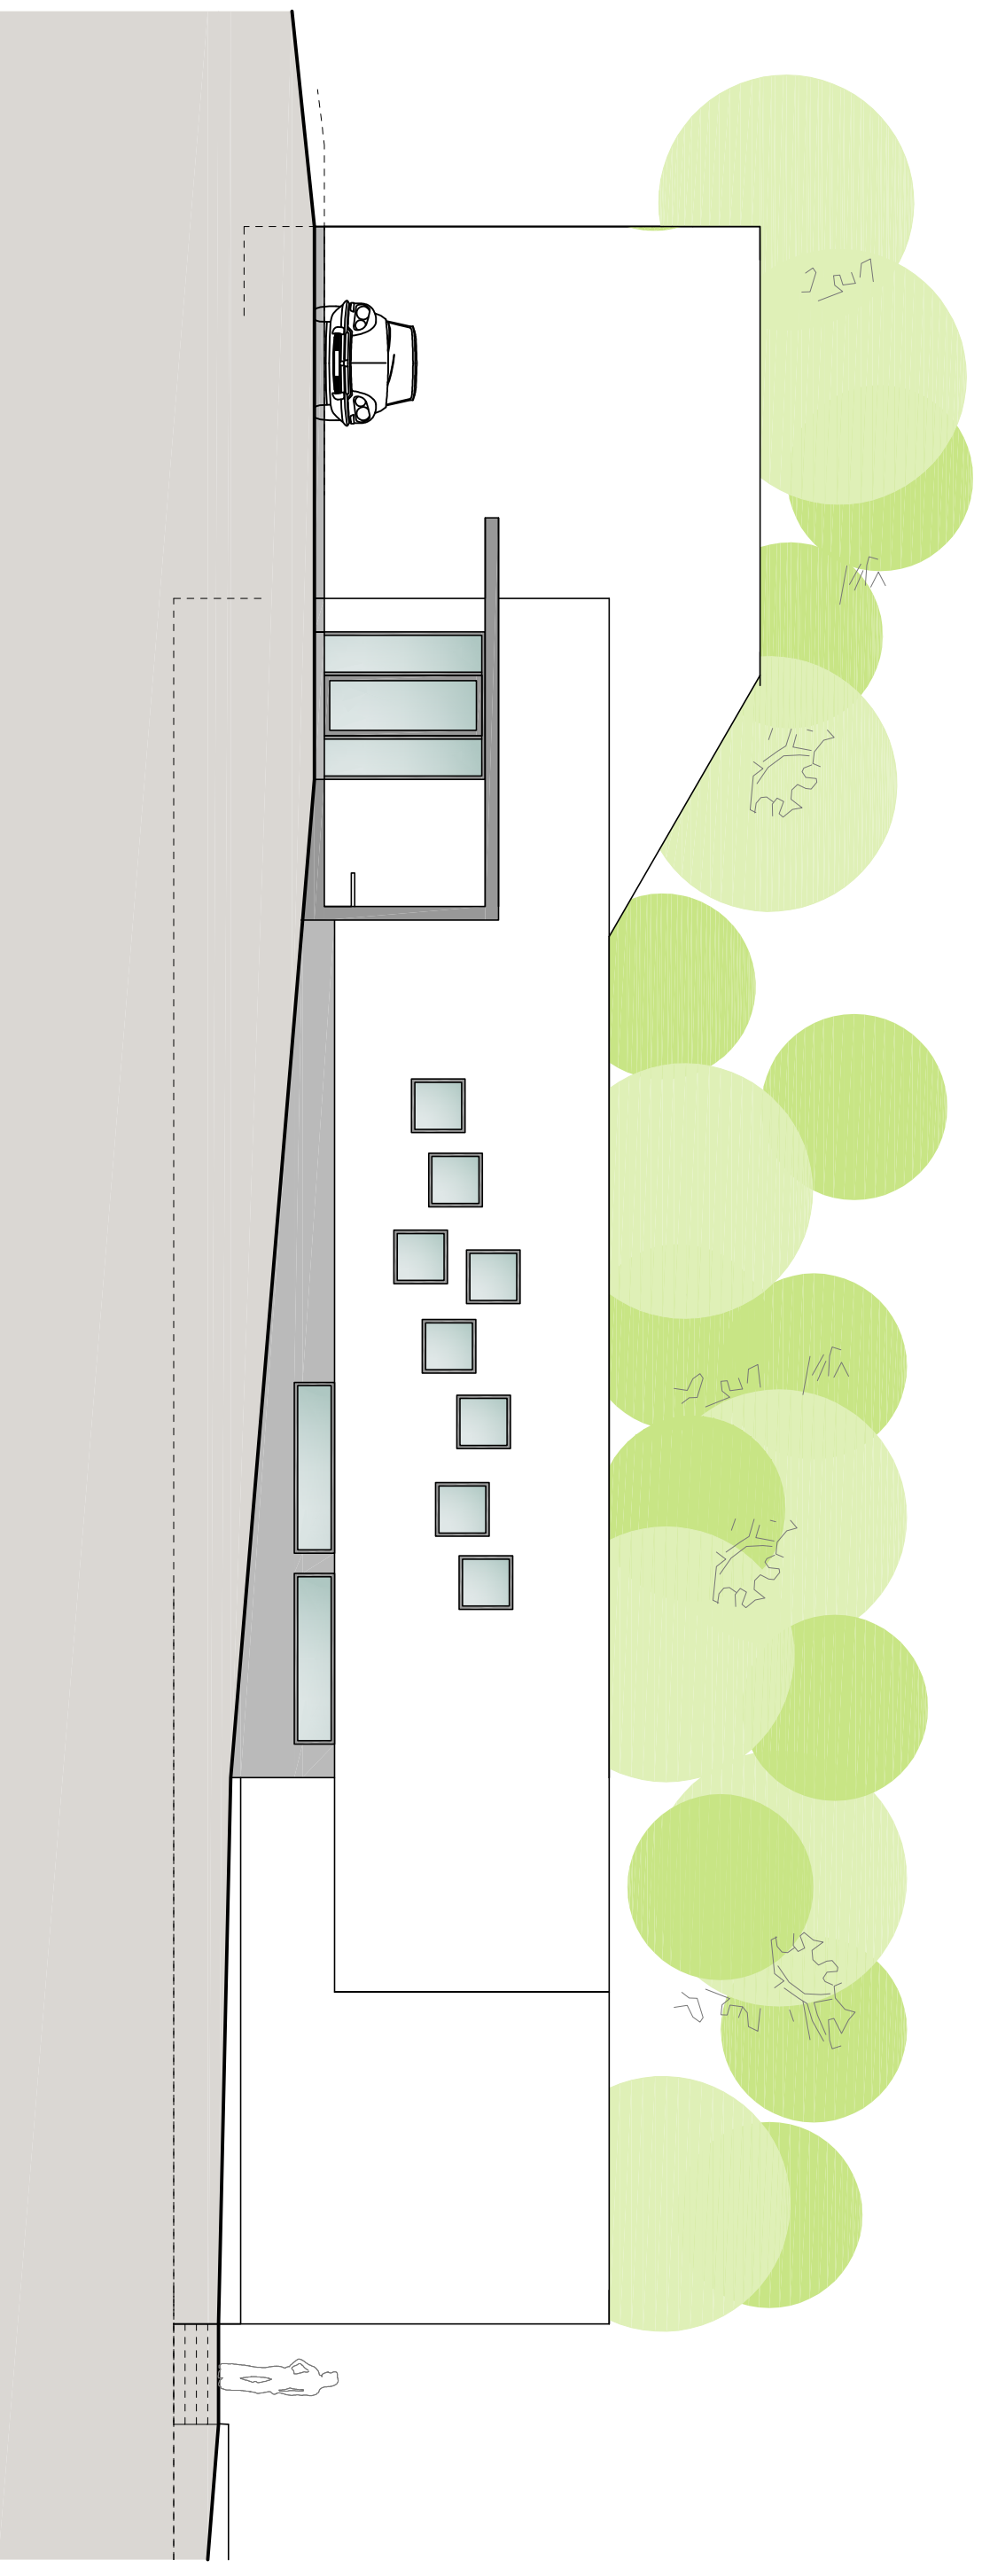


0 1 5

červen 2023
A3 m 1 : 100

POHLED SEVERNÍ

BYTOVÝ DŮM BEZ BARIÉR — VELATICE — ARCHITEKTONICKÁ STUDIE
návrh bytového domu v obci Velatice, Ing. arch. Karel Bidlo, Ing. arch. Jitka Bidlová, Ph.D.

bidlo
ARCHITEKTI

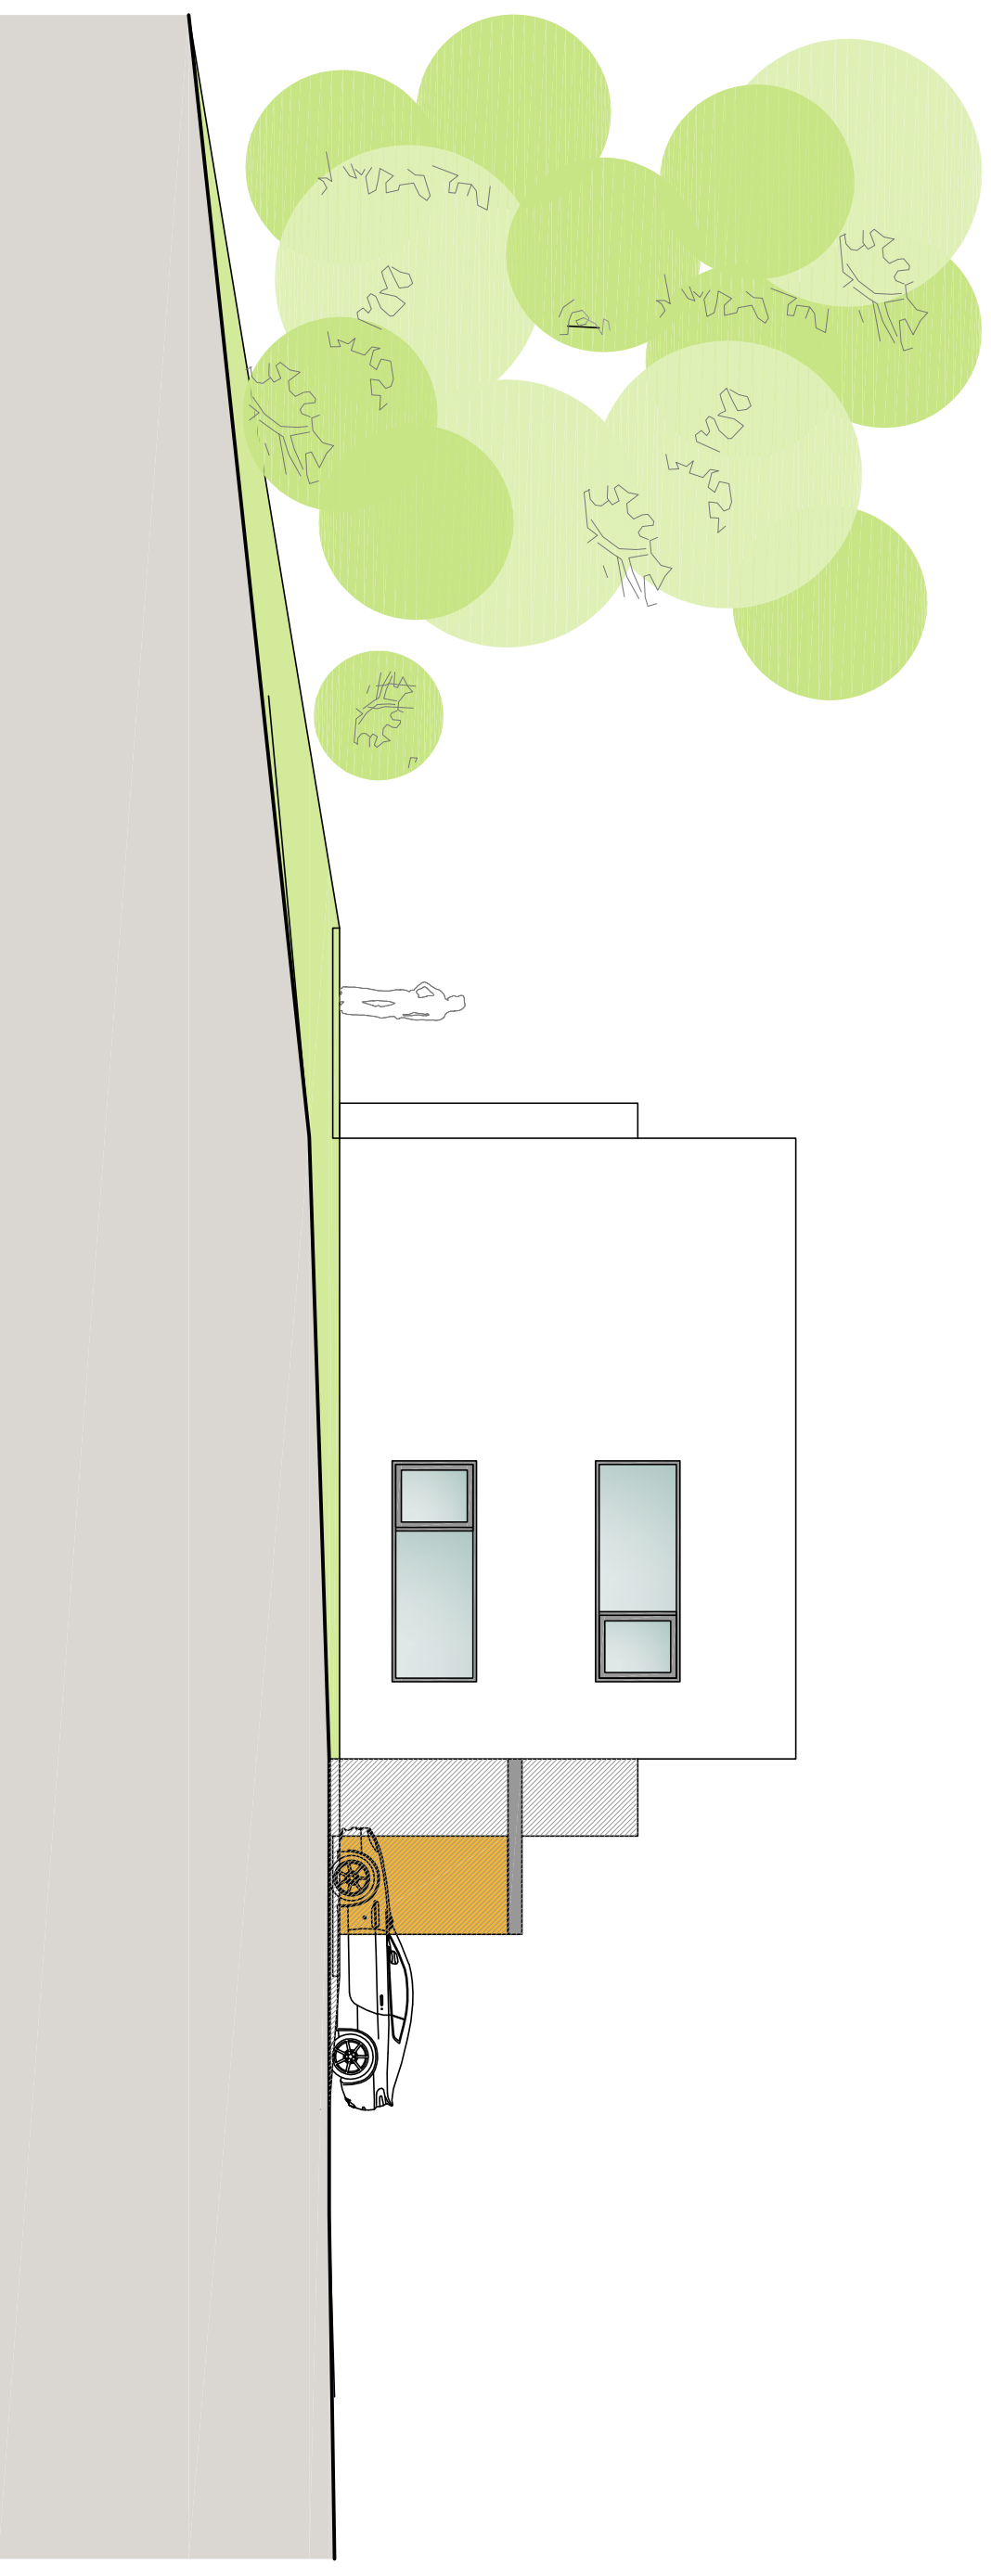


0 1 5

červen 2023
A3 m 1 : 100

POHLED VÝCHODNÍ

BYTOVÝ DŮM BEZ BARIÉR — VELATICE — ARCHITEKTONICKÁ STUDIE
návrh bytového domu v obci Velatice, Ing. arch. Karel Bidlo, Ing. arch. Jiřka Bidlová, Ph.D.

bidlo
ARCHITEKTI

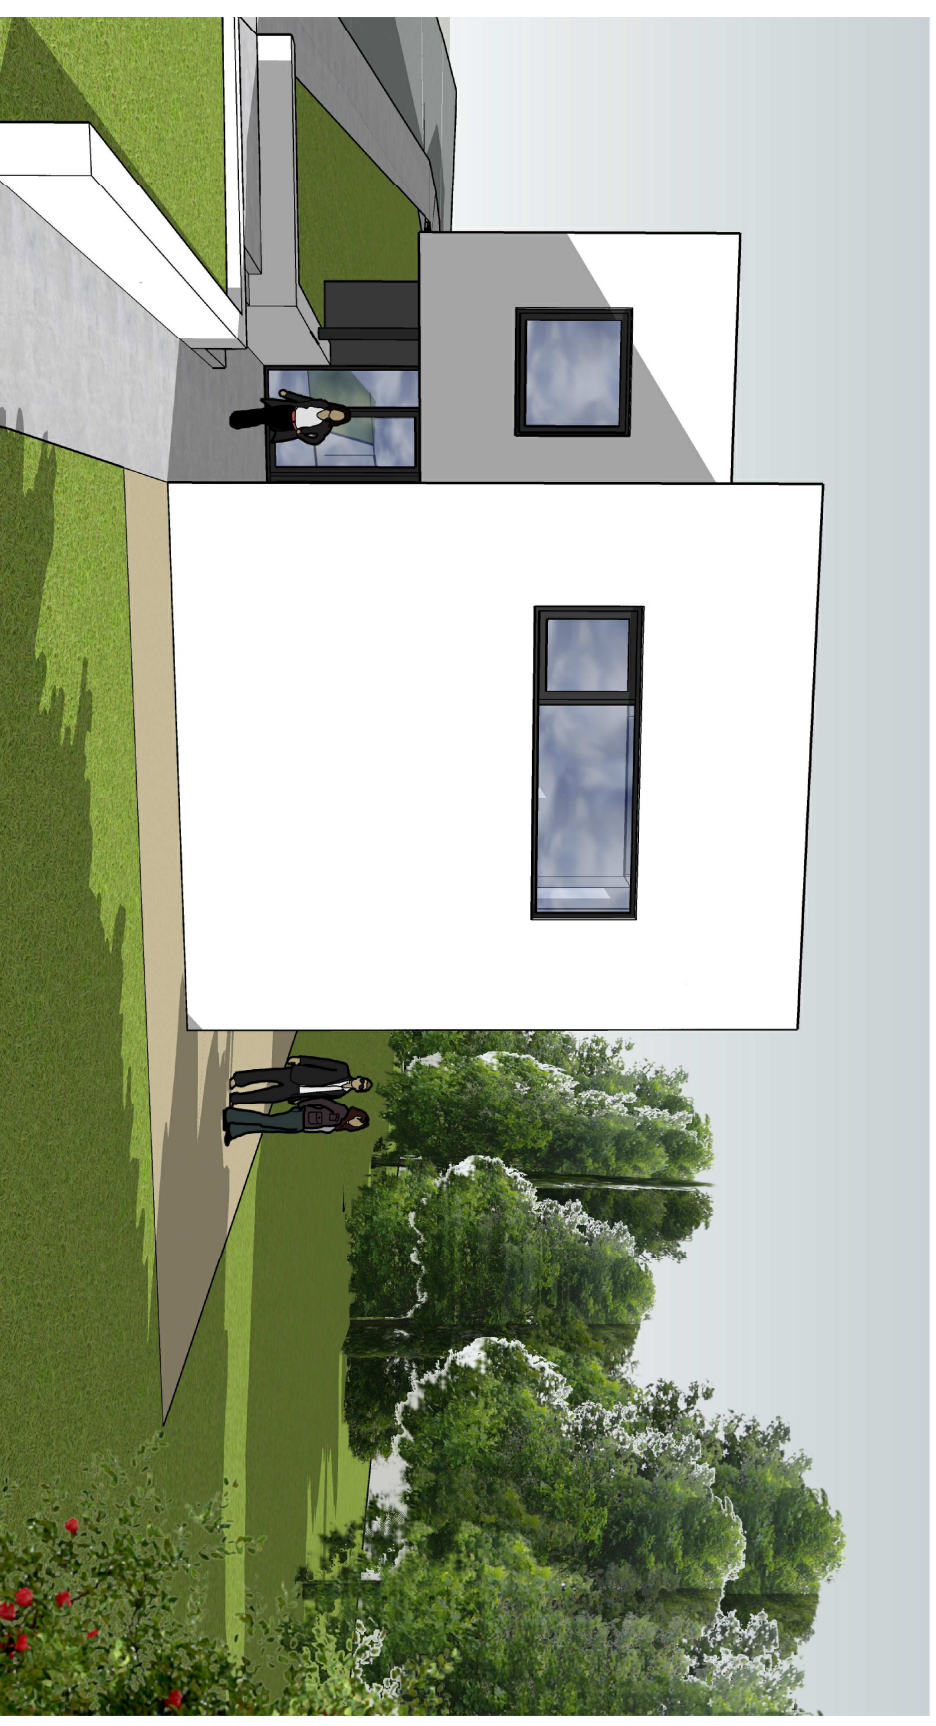


červen 2023

A3

VIZUALIZACE

BYTOVÝ DŮM BEZ BARIÉR — VELATICE — ARCHITEKTONICKÁ STUDIE
návrh bytového domu v obci Velatice, Ing. arch. Karel Bidlo, Ing. arch. Jiřka Bidlová, Ph.D.

bidlo
ARCHITEKTI

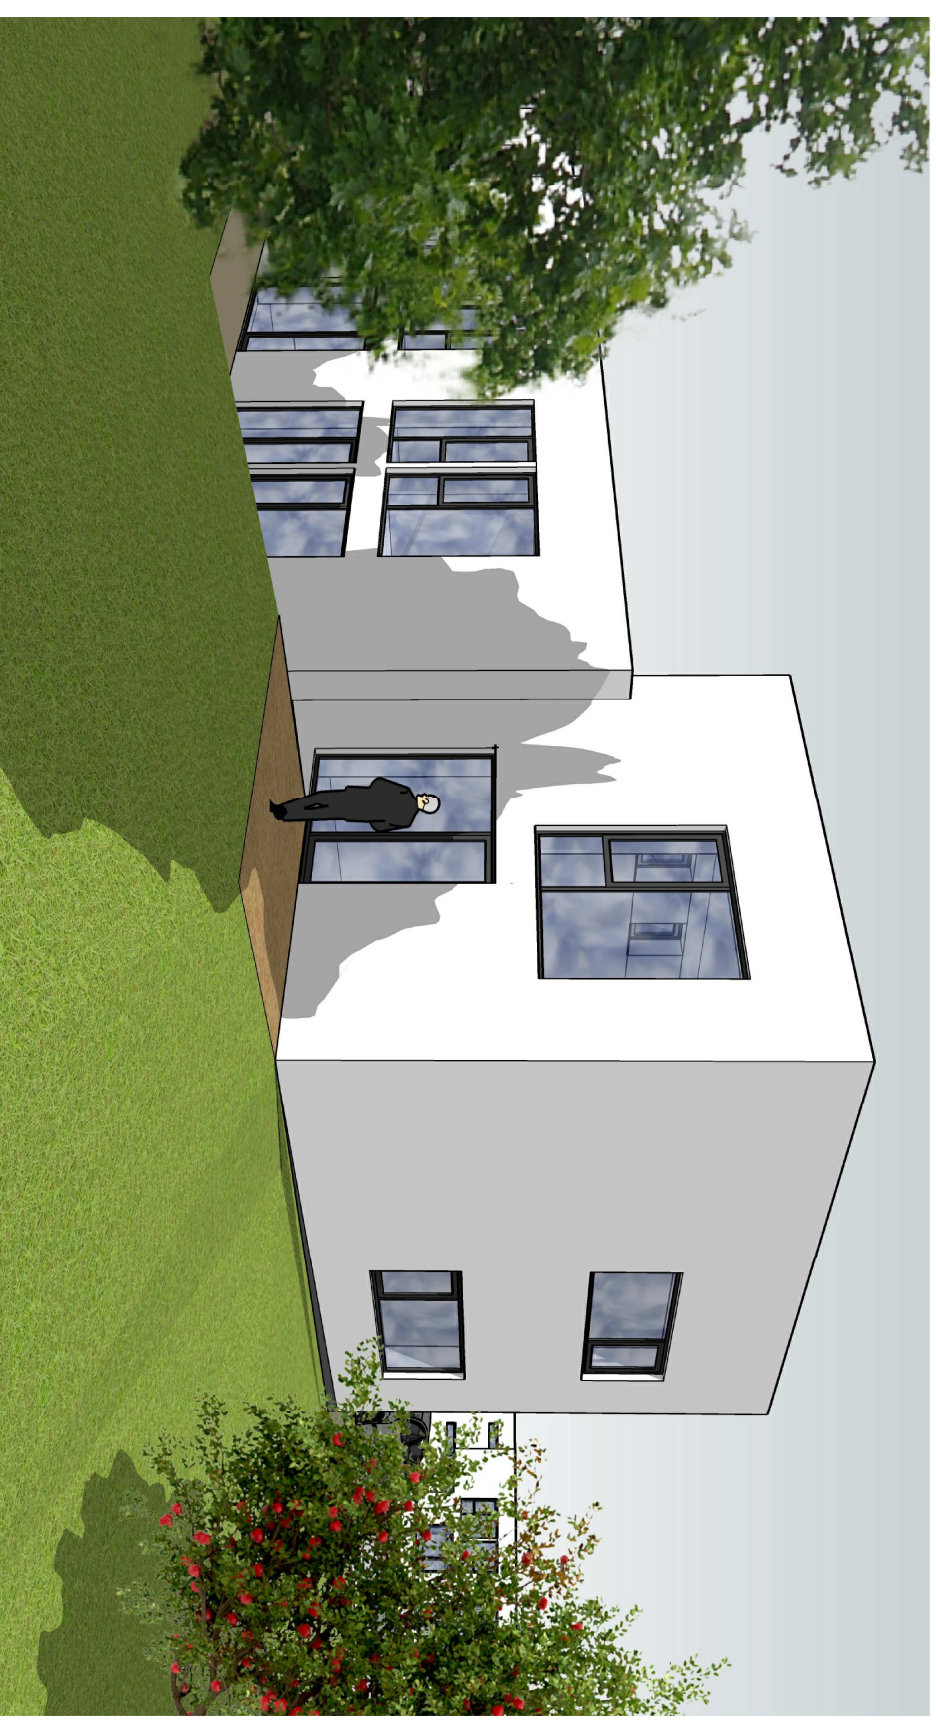

červen 2023

A3

VIZUALIZACE

BYTOVÝ DŮM BEZ BARIÉR — VELATICE — ARCHITEKTONICKÁ STUDIE
návrh bytového domu v obci Velatice, Ing. arch. Karel Bidlo, Ing. arch. Jiřka Bidlová, Ph.D.

bidlo
ARCHITEKTI



červen 2023

A3

VIZUALIZACE

BYTOVÝ DŮM BEZ BARIÉR — VELATICE — ARCHITEKTONICKÁ STUDIE
návrh bytového domu v obci Velatice, Ing. arch. Karel Bidlo, Ing. arch. Jiřka Bidlová, Ph.D.

bidlo
ARCHITEKTI




červen 2023

A3

VIZUALIZACE

BYTOVÝ DŮM BEZ BARIÉR — VELATICE — ARCHITEKTONICKÁ STUDIE
návrh bytového domu v obci Velatice, Ing. arch. Karel Bidlo, Ing. arch. Jiřka Bidlová, Ph.D.

bidlo
ARCHITEKTI

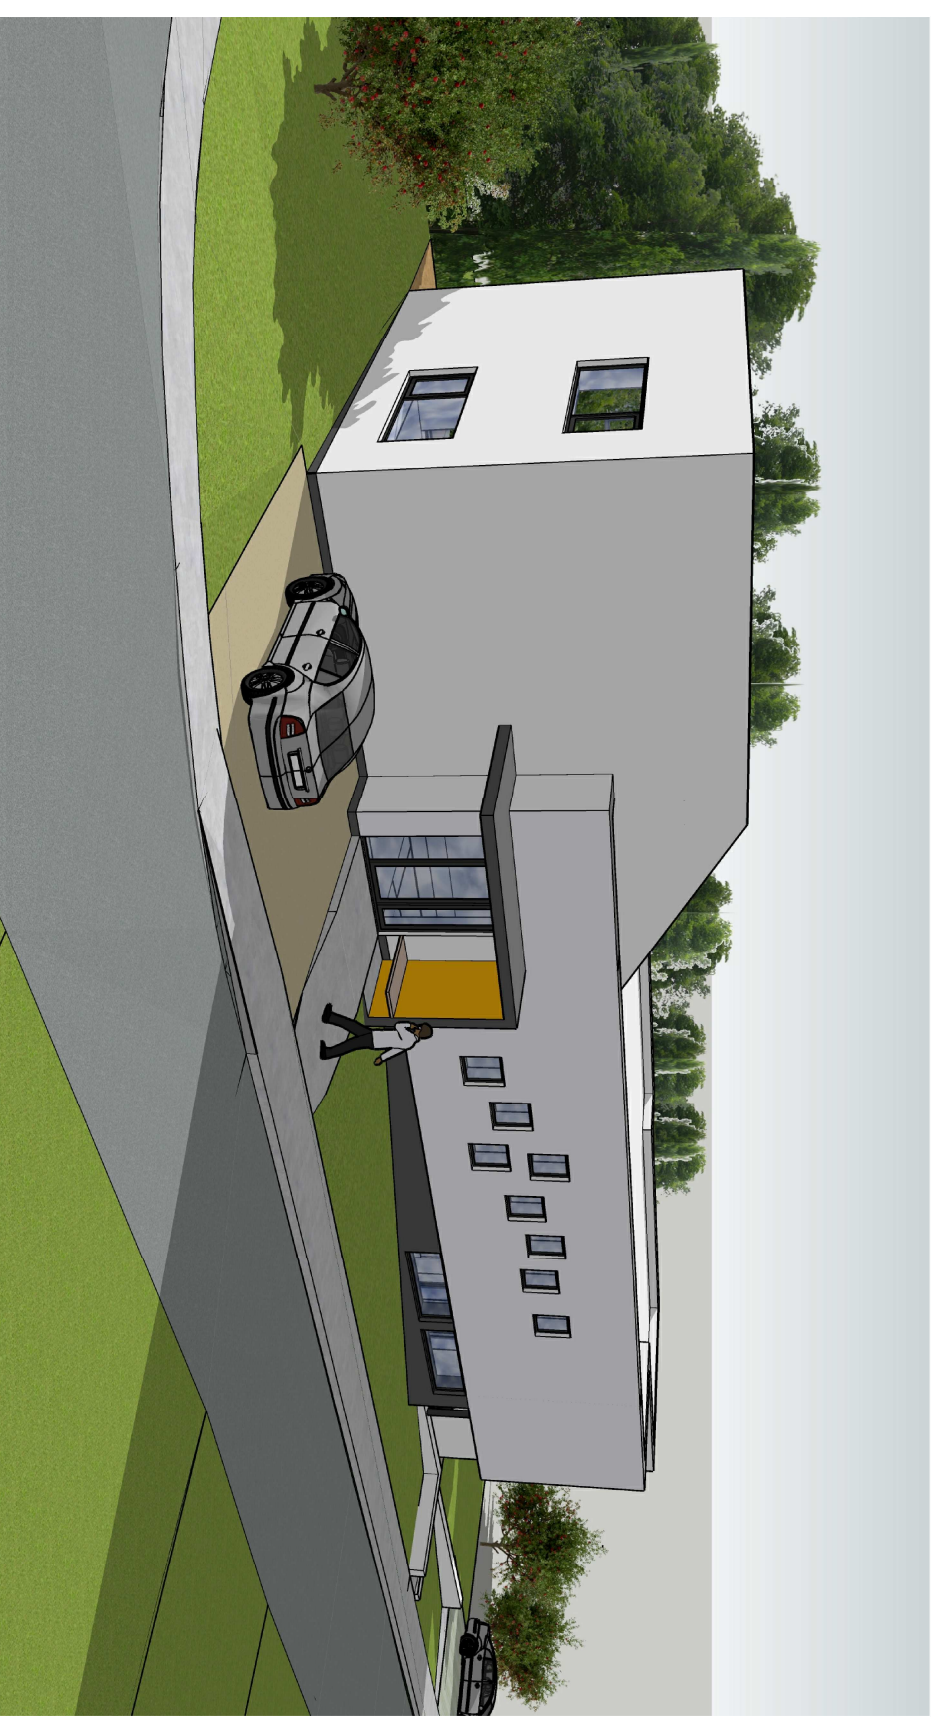

červen 2023

A3

VIZUALIZACE