




ÚZEMNÍ SYSTÉM EKOLOGICKÉ STABILITY, OCHRANA PŘÍRODY A KRAJINY		
stav	návrh	
	K	nadregionální biokoridor
	RBC	regionální biocentrum
	LBC	lokální biocentrum
	LBK	lokální biokoridor
VKP		registrovaný významný krajinný prvek
PP		hranice přírodní památky

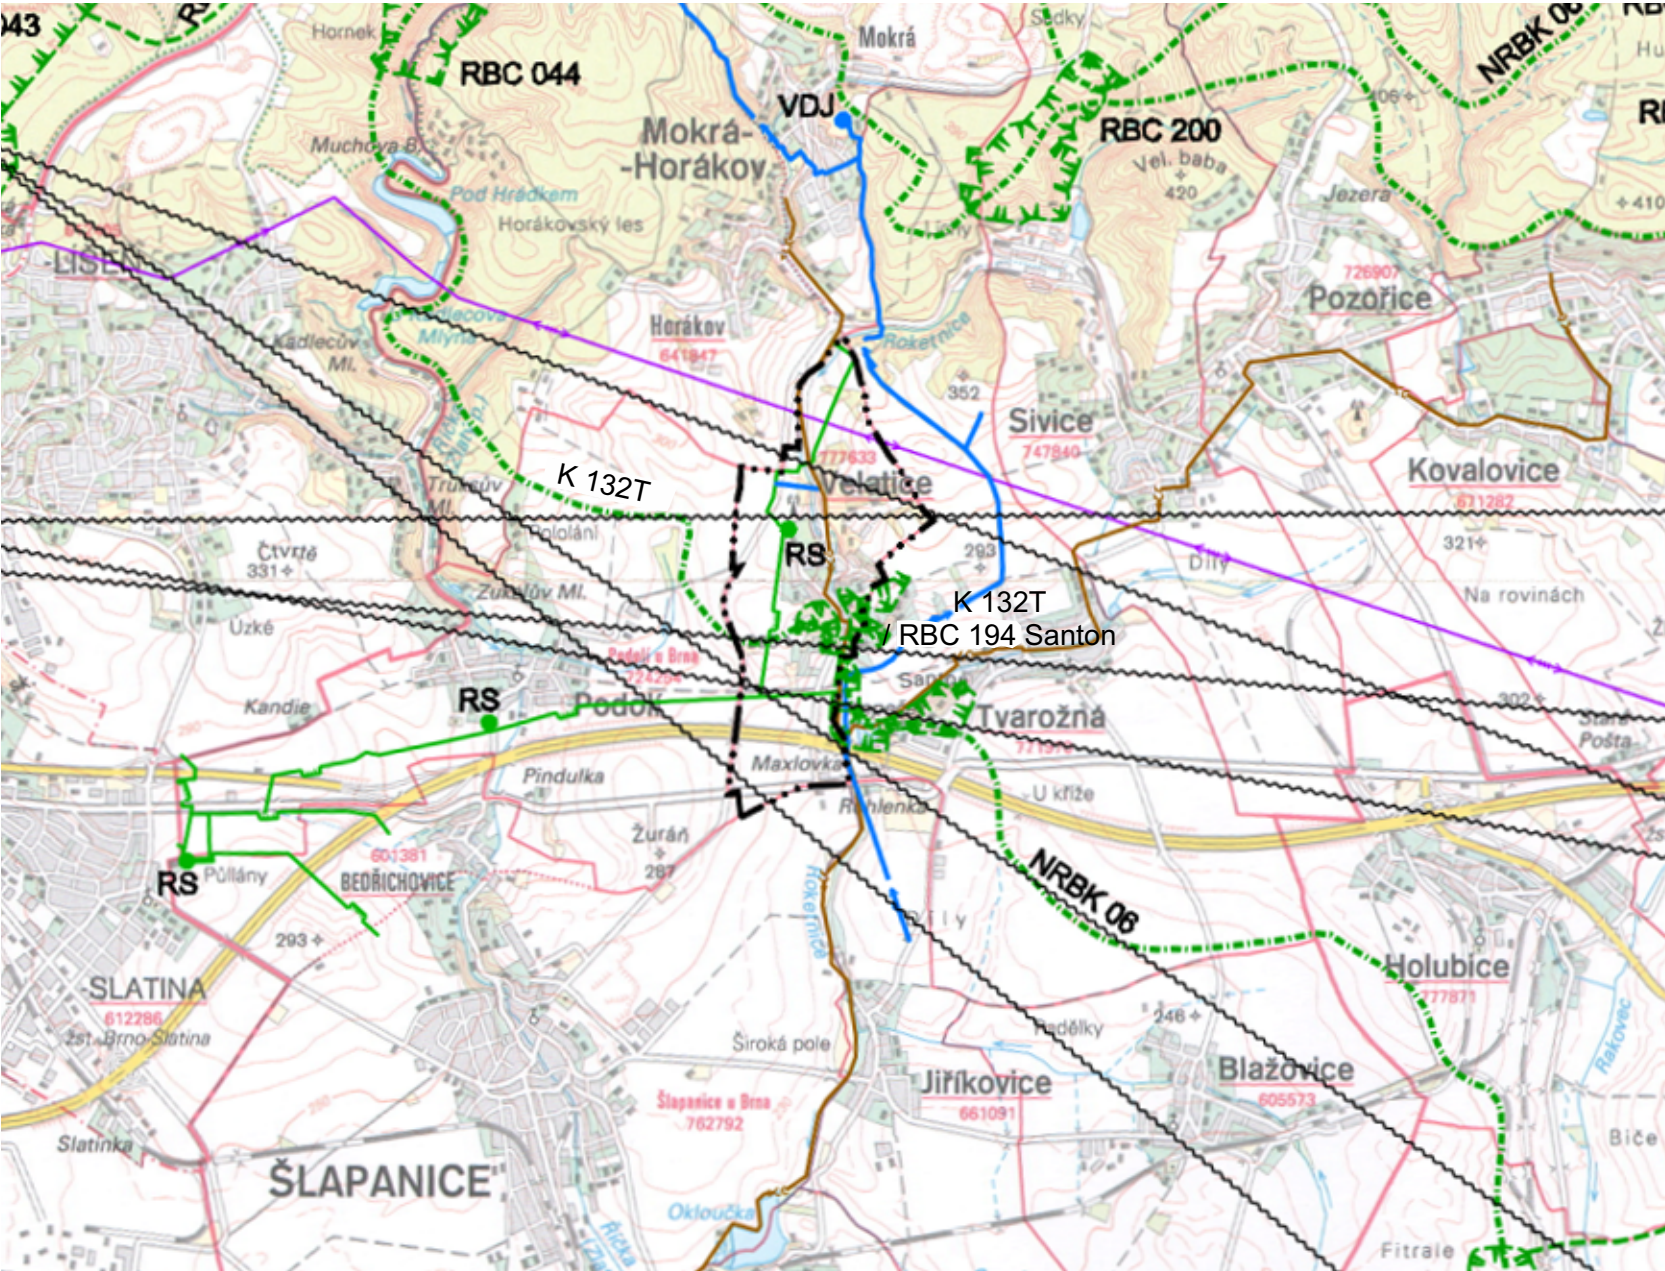

Územní plán Velatice

Úplné znění po změně č.2

POŘIZOVATEL:	Městský úřad Šlapanice, odbor výstavby, oddělení územního plánování a památkové péče
ZPRACOVATEL:	Ing. arch. Karel Bařinka
SPOLUPRÁCE:	Ing. arch. Jiří Šnerch, Jan Hanousek Architekti
DATUM:	říjen 2023
MĚŘÍTKO:	1:10000



D.3 - Širší vztahy