


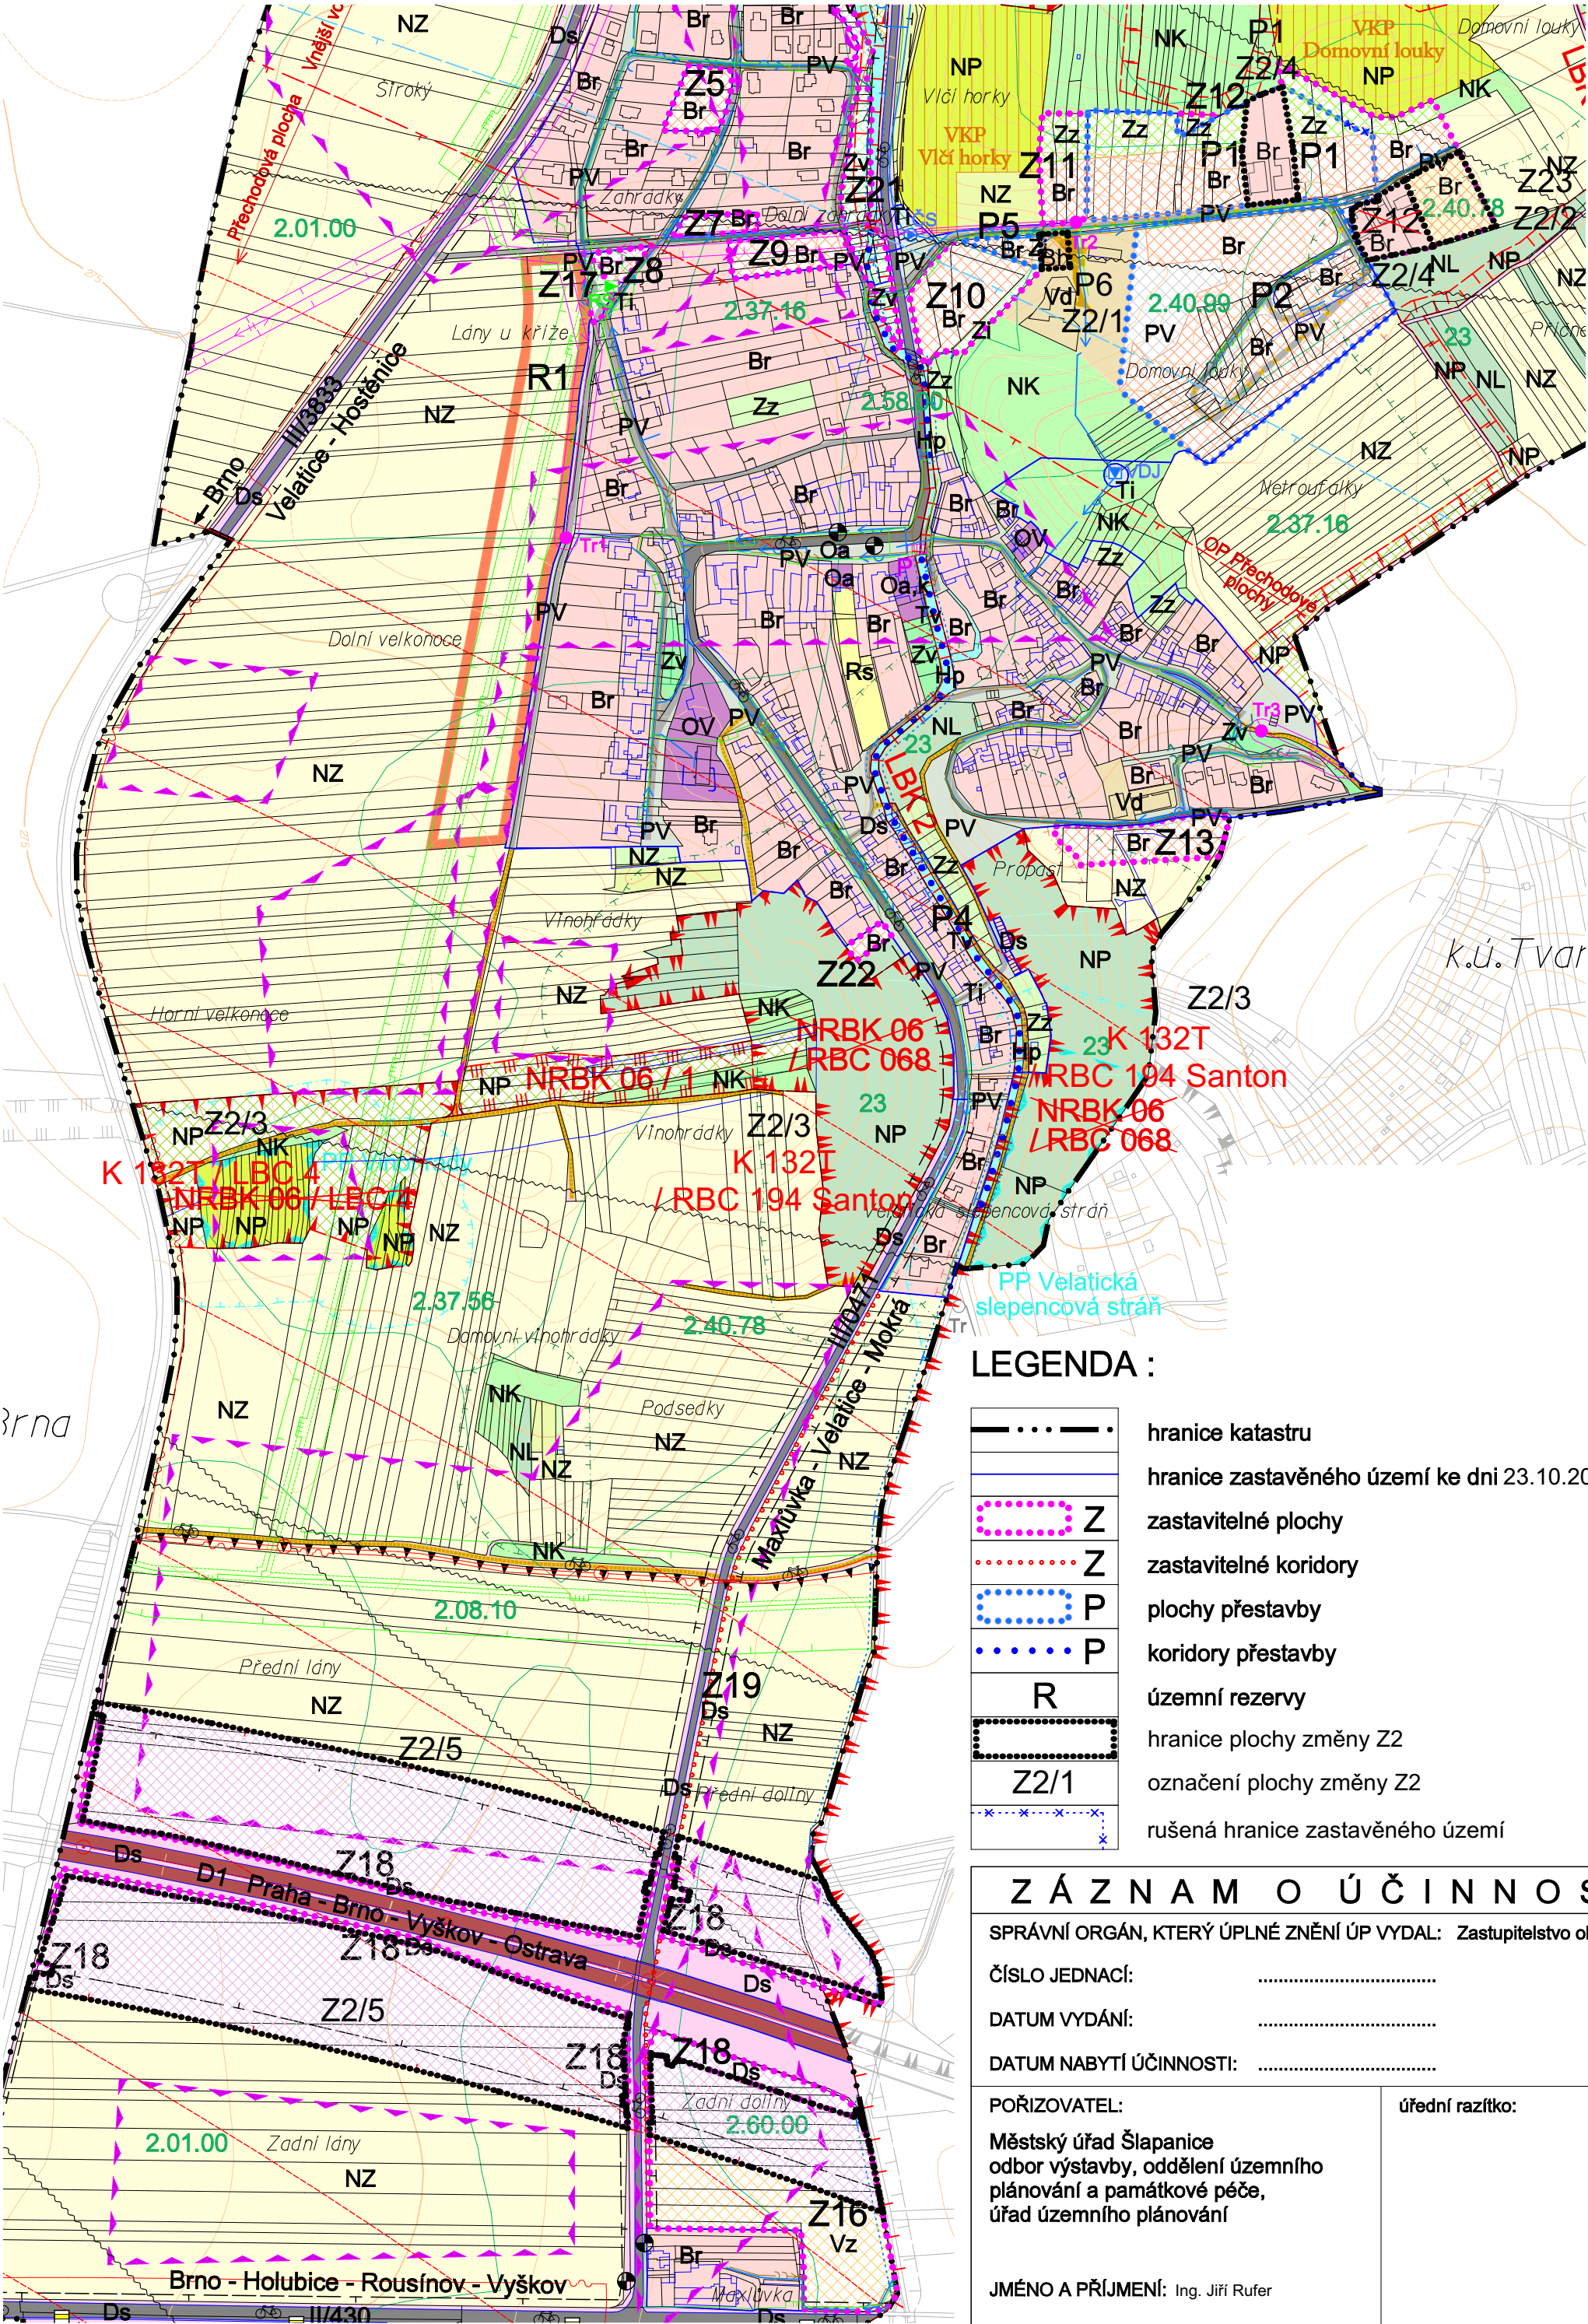

LEGENDA :

	hranice katastru
	hranice zastavěného území ke dni 23.10.2022
	zastavitelné plochy
	zastavitelné koridory
	plochy přestavby
	koridory přestavby
	územní rezervy
	hranice plochy změny Z2
	označení plochy změny Z2
	rušená hranice zastavěného území

Z Á Z N A M O Ú Č I N N O S T I			
SPRÁVNÍ ORGÁN, KTERÝ ÚPLNÉ ZNĚNÍ ÚP VYDAL: Zastupitelstvo obce Velatice			
ČÍSLO JEDNACÍ:			
DATUM VYDÁNÍ:			
DATUM NABYTÍ ÚČINNOSTI:			
POŘIZOVATEL:		úřední razítko:	
Městský úřad Šlapanice odbor výstavby, oddělení územního plánování a památkové péče, úřad územního plánování			
JMÉNO A PŘÍJMENÍ: Ing. Jiří Rufer			
FUNKCE: zástupce pořizovatele		podpis:	

PLOCHY S ROZDÍLNÝM ZPŮSOBEM VYUŽITÍ			
plochy stabilizované	plochy změn	územní rezervy	
B	B		bydlení
r - rodinné domy h - bytové domy			
OV			občanská vybavenost veřejné infrastruktury
O			občanská vybavenost
a - kultura, sport. zařízení, zájm. činnost, církevní zař. k - komerční zařízení, služby			
R			rekreace
s - otevřená sportoviště, plochy rekreace se zázemím			
PV	PV		plochy veřejných prostranství
D	D		doprava
s - silniční			
Zv	Zz	Zv,Zi	zeleň sídelní
v - veřejná i - izolační z - plochy zeleně zahradní			
T			technická infrastruktura
i - vodohospodářské a energetické stavby v - protipovodňová opatření			
V	V		výroba
d - výroba drobná, řemesla, služby z - výroba zemědělská			
H			vodní a vodohospodářské plochy
p - přírodní u - umělé, zatrubněné			
NZ			plochy zemědělské - orná půda
NZ			plochy zemědělské - sady, zahrady
NZ			plochy zemědělské - trvalé travní porosty
NL			plochy lesní
NP			plochy přírodní na plochách lesa
NP	NP		plochy přírodní
NK			plochy krajinné zeleně

TECHNICKÁ INFRASTRUKTURA

stav	návrh	
		protipovodňové opatření - ochranná zídka, mostek
		vodovodní řad
		jímací zářez
		jímací vrt
		čerpací stanice vodovodu
		vodojem
		kanalizace dešťová
		hlavní kanalizační sběrač FIII
		kanalizace splašková
		venkovní elektrické vedení VVN
		venkovní elektrické vedení VN
		trafostanice
		kabelové elektrické vedení VN (k.ú. Tvarožná)
		trafostanice pro obec Velatice (k.ú. Tvarožná)
		trasa plynovodu VTL
		trasa plynovodu STL
		trasa plynovodu NTL
		regulační stanice VTL/NTL
		dálkový kabel
		dálkový optický kabel
		radioreleová trasa

ÚZEMNÍ SYSTÉM EKOLOGICKÉ STABILITY, OCHRANA PŘÍRODY A KRAJINY

stav	návrh	rušené ozn.	
			nadregionální biokoridor
			regionální biocentrum
			lokální biocentrum
			lokální biokoridor
			registrovaný významný krajinný prvek
			hranice přírodní památky

DOPRAVNÍ INFRASTRUKTURA

stav	návrh	
		dálnice
		silnice II. a III. třídy
		místní komunikace
		místní komunikace v trase účelové komunikace
		účelová komunikace
		stezka pro pěší a cyklisty
		parkoviště
		zastávka autobusu
		turistická trasa
		cyklistická trasa

LIMITY VYUŽITÍ ÚZEMÍ

stav	návrh	
		ochranné pásmo dálnice a silnice
		ochranné pásmo letiště
		výškové zony přechodové plochy letiště
		ochranné pásmo el. vedení VVN, VN a trafostanice
		ochranné a bezpečnostní pásmo VTL plynu
		ochranné pásmo vodního zdroje I. stupně
		ochranné pásmo vodního zdroje II. stupně
		manipulační pruh pro údržbu vodního toku
		ochranné pásmo přírodní památky
		ochrana lesa
		hranice a kód BPEJ
		registrovaný významný krajinný prvek
		hranice přírodní památky
		území s archeologickými nálezy
		hranice památkové zóny Území bojiště bitvy u Slavkova

Pozn.: Celé správní území se nachází v ochranném pásmu leteckých zabezpečovacích zařízení Ministerstva obrany
Celé správní území je zájmovým územím Ministerstva obrany z hlediska povolování vyjmenovaných druhů staveb



Územní plán Velatice

Změna č.2 územního plánu

POŘIZOVATEL:	Městský úřad Šlapanice, odbor výstavby, oddělení územního plánování a památkové péče
ZPRACOVATEL:	Ing. arch. Karel Bařinka
SPOLUPRÁCE:	Ing. arch. Jiří Šnerch, Jan Hanousek Architekti
DATUM:	říjen 2023
MĚŘÍTKO:	1:5000

kbd&p
architects

D.1 - Koordinační výkres